



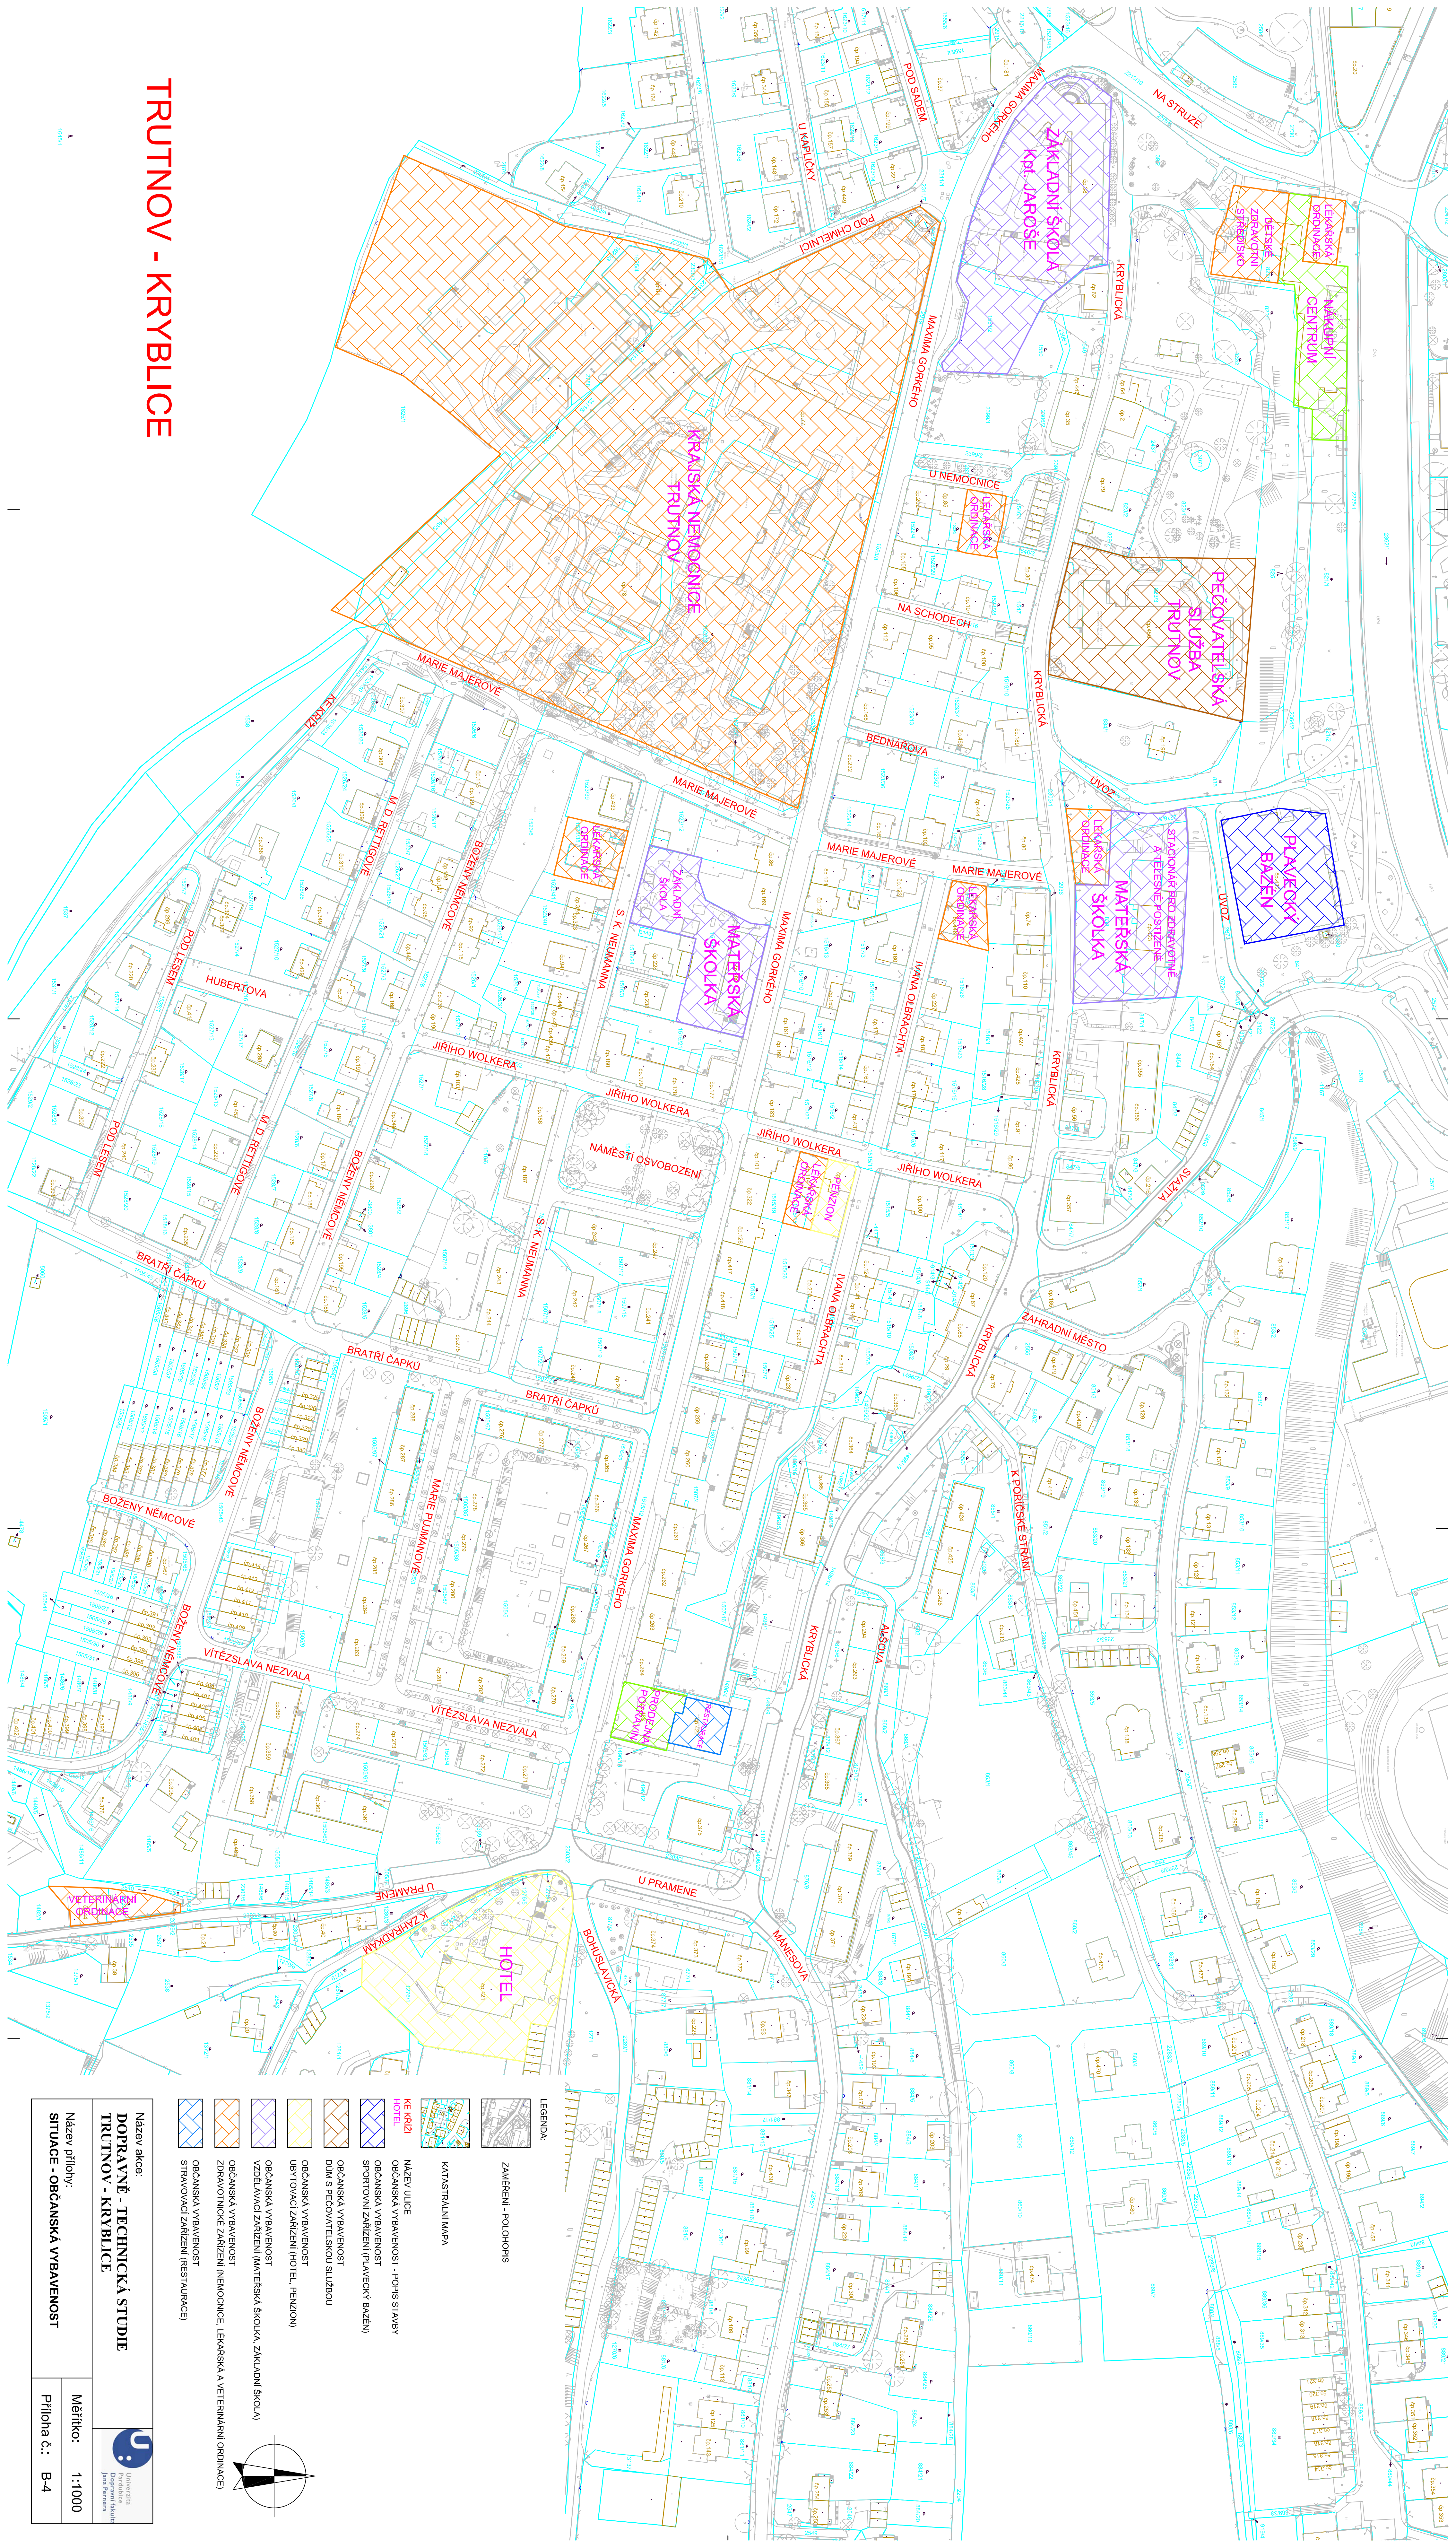

TRUTNOV - KRYBLICE

Název akce: DOPRAVNĚ - TECHNICKÁ STUDIE TRUTNOV - KRYBLICE	
Název přílohy: SITUACE - OBČANSKÁ VYBAVENOST	Měřítko: 1:1000
Příloha č.: B-4	

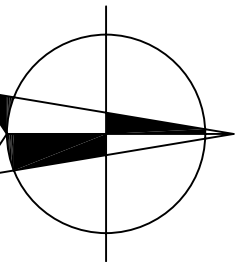

LEGENDA

ZAMĚŘENÍ - POLOHOVIS

KATASTRÁLNÍ MAPA

MAZEY ULICE

KE KRŽI

HOTEL

OBČANSKÁ VYBAVENOST - POKS STAVBY

OBČANSKÁ VYBAVENOST

SPORTOVNÍ ZABÍZENÍ (PLAVECKÝ BAZÉN)

OBČANSKÁ VYBAVENOST

DUM S PEOČOVATELSKOU SLUŽBOU

OBČANSKÁ VYBAVENOST

UBÝTOVACÍ ZABÍZENÍ (HOTEL, PENZION)

OBČANSKÁ VYBAVENOST

VZDELÁVACÍ ZABÍZENÍ (MATEŘSKÁ ŠKOLA, ZÁKLADNÍ ŠKOLA)

ZPRACOVATELSKÉ ZABÍZENÍ (NEMOCNICE, LÉKÁRSKÁ A VETERINÁRNÍ ORDINACE)

OBČANSKÁ VYBAVENOST

STRAVOVACÍ ZABÍZENÍ (RESTAURACE)

