


TRUTNOV - KRYBLICE

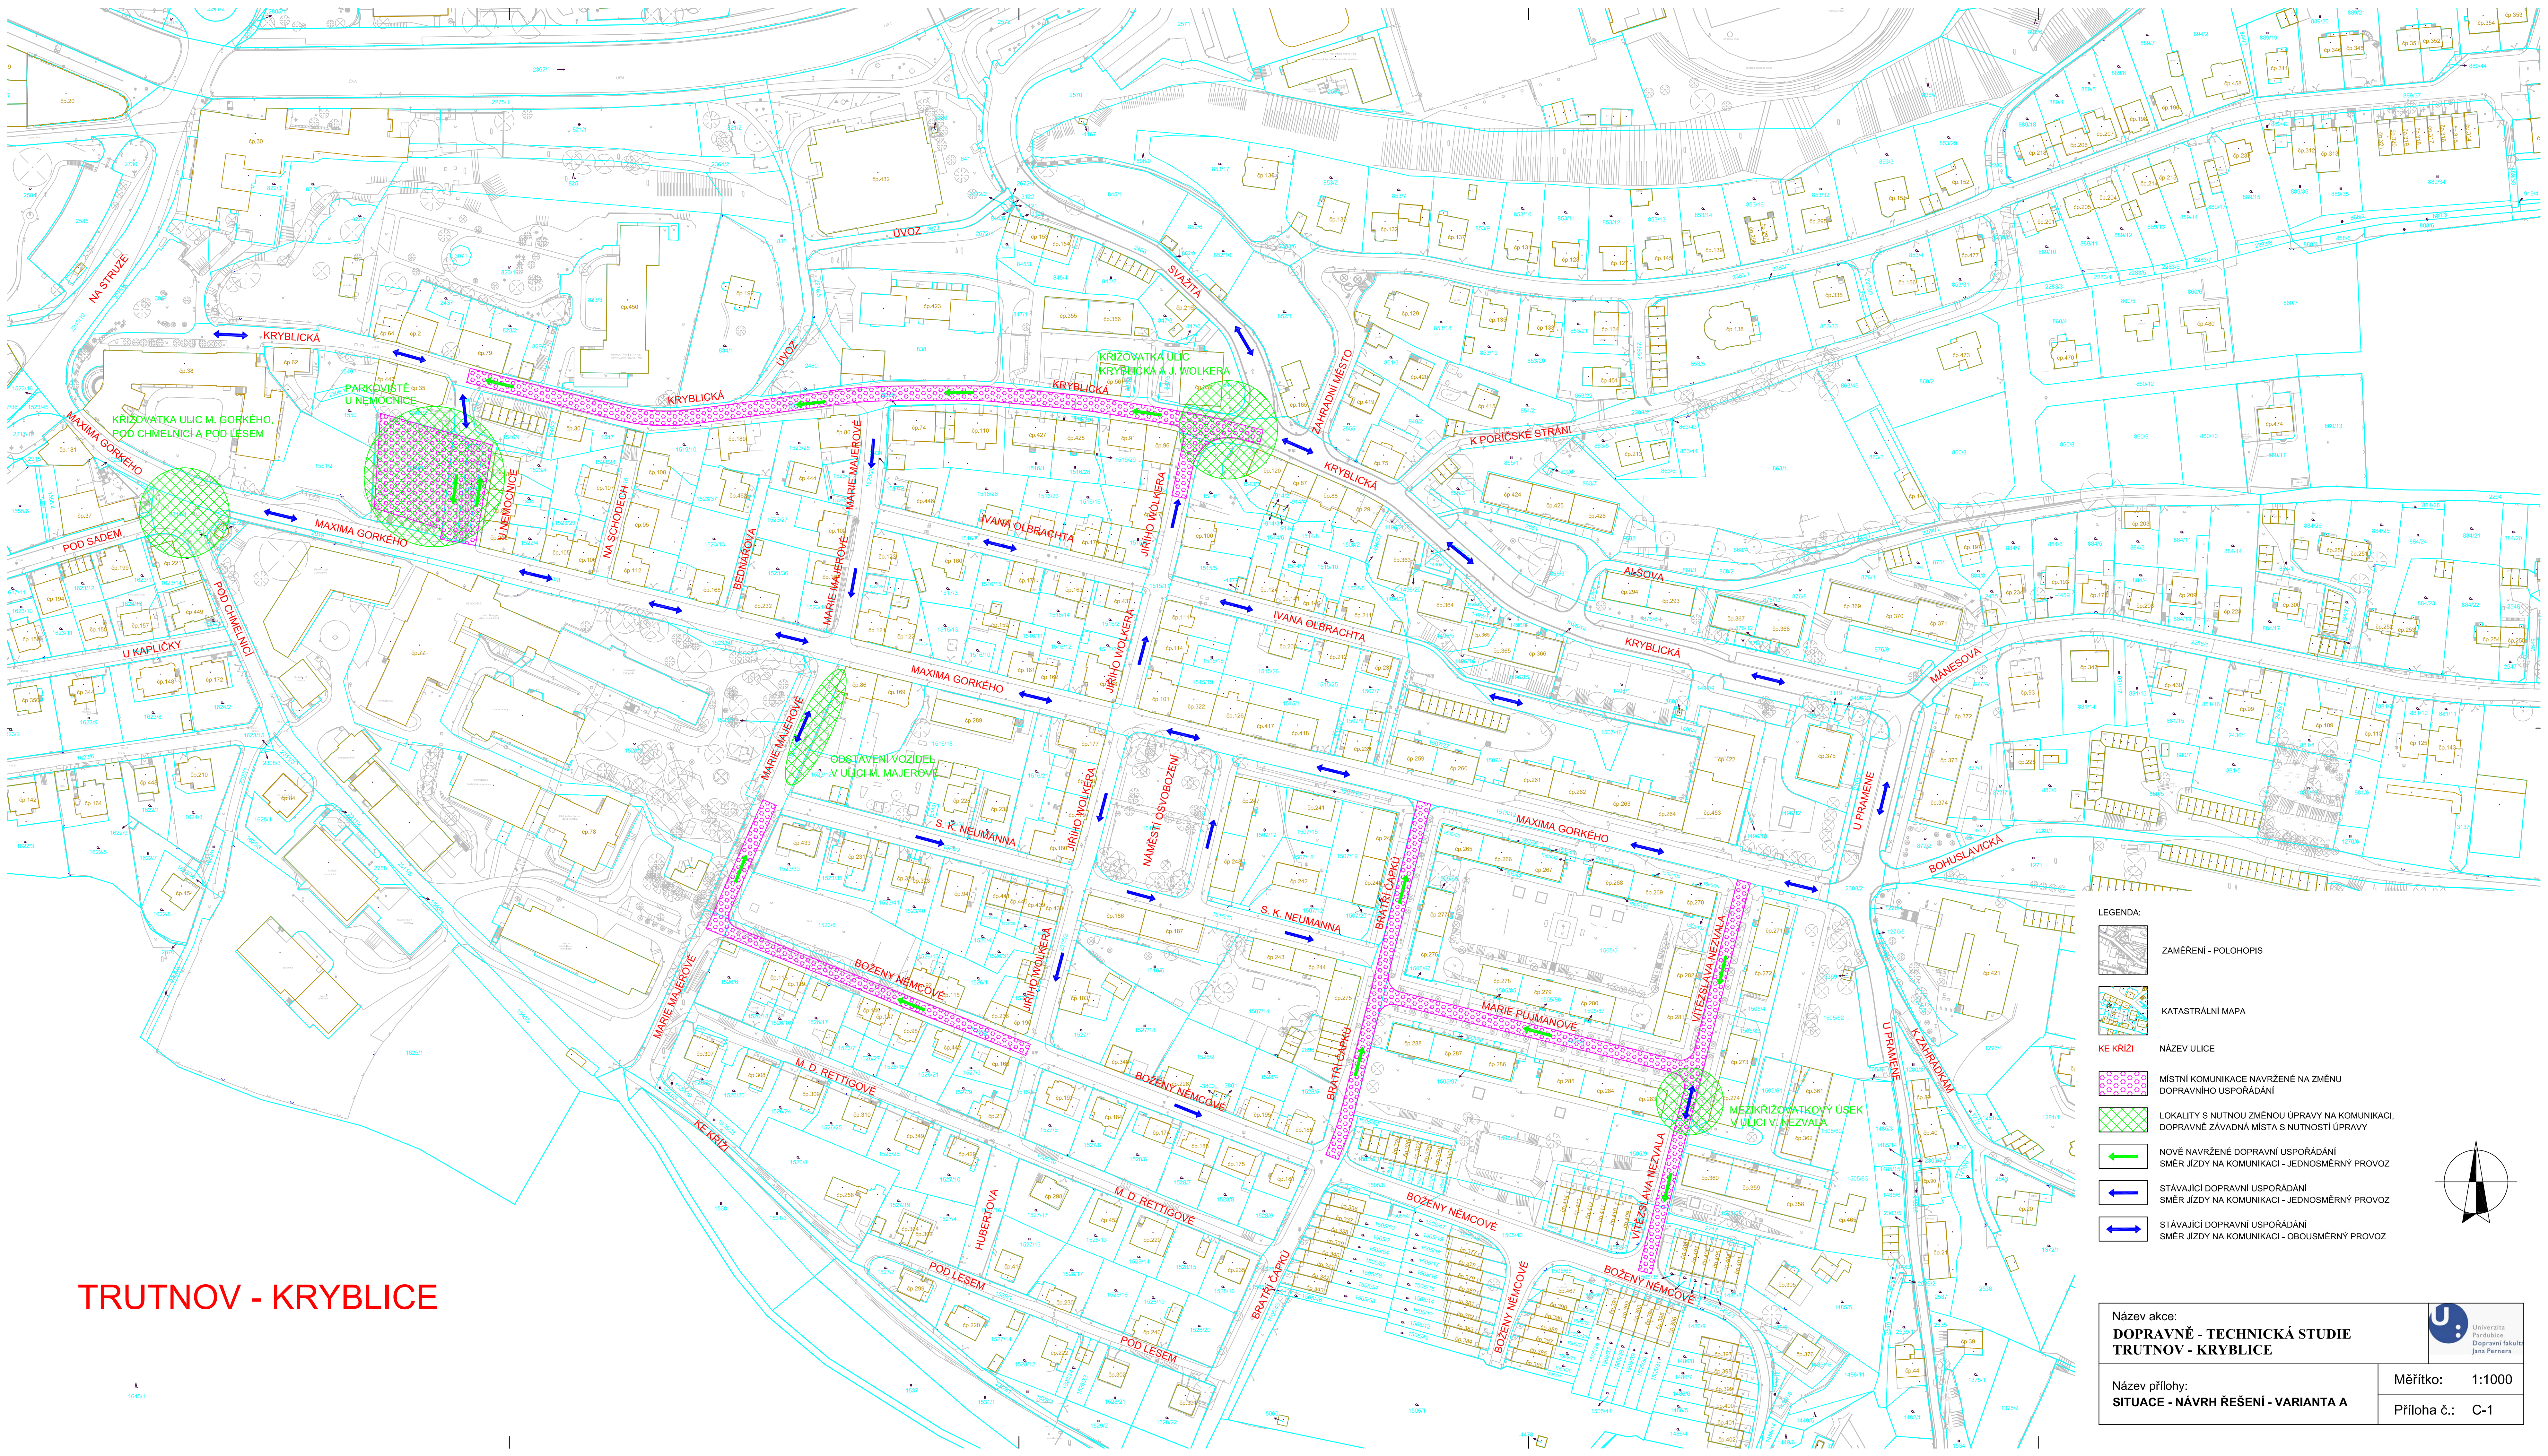

- LEGENDA:
- ZAMĚŘENÍ - POLOHOVIS
 - KATASTRÁLNÍ MAPA
 - NÁZEV ULICE
 - MÍSTNÍ KOMUNIKACE NAVRŽENÉ NA ZMĚNU DOPRAVNÍHO USPOŘÁDÁNÍ
 - LOKALITY S NUTNOU ZMĚNOU ÚPRAVY NA KOMUNIKACI, DOPRAVNĚ ZÁVADNÁ MÍSTA S NUTNOSTÍ ÚPRAVY
 - NOVĚ NAVRŽENÉ DOPRAVNÍ USPOŘÁDÁNÍ SMĚR JIZDY NA KOMUNIKACI - JEDNOSMĚRNÝ PROVOZ
 - STÁVAJÍCÍ DOPRAVNÍ USPOŘÁDÁNÍ SMĚR JIZDY NA KOMUNIKACI - JEDNOSMĚRNÝ PROVOZ
 - STÁVAJÍCÍ DOPRAVNÍ USPOŘÁDÁNÍ SMĚR JIZDY NA KOMUNIKACI - OBOUSMĚRNÝ PROVOZ

Název akce: DOPRAVNĚ - TECHNICKÁ STUDIE TRUTNOV - KRYBLICE		
Název přílohy: SITUACE - NÁVRH ŘEŠENÍ - VARIANTA A		
Měřítko: 1:1000		Příloha č.: C-1