




TRUTNOV - KRYBLICE

Název akce: DOPRAVNĚ - TECHNICKÁ STUDIE TRUTNOV - KRYBLICE	
Název přílohy: SITUACE - ODSTAVENÁ A PARKUJÍCÍ VOZIDLA 20-21 HODIN	Měřítko: 1:1000
Příloha č.: B-7	

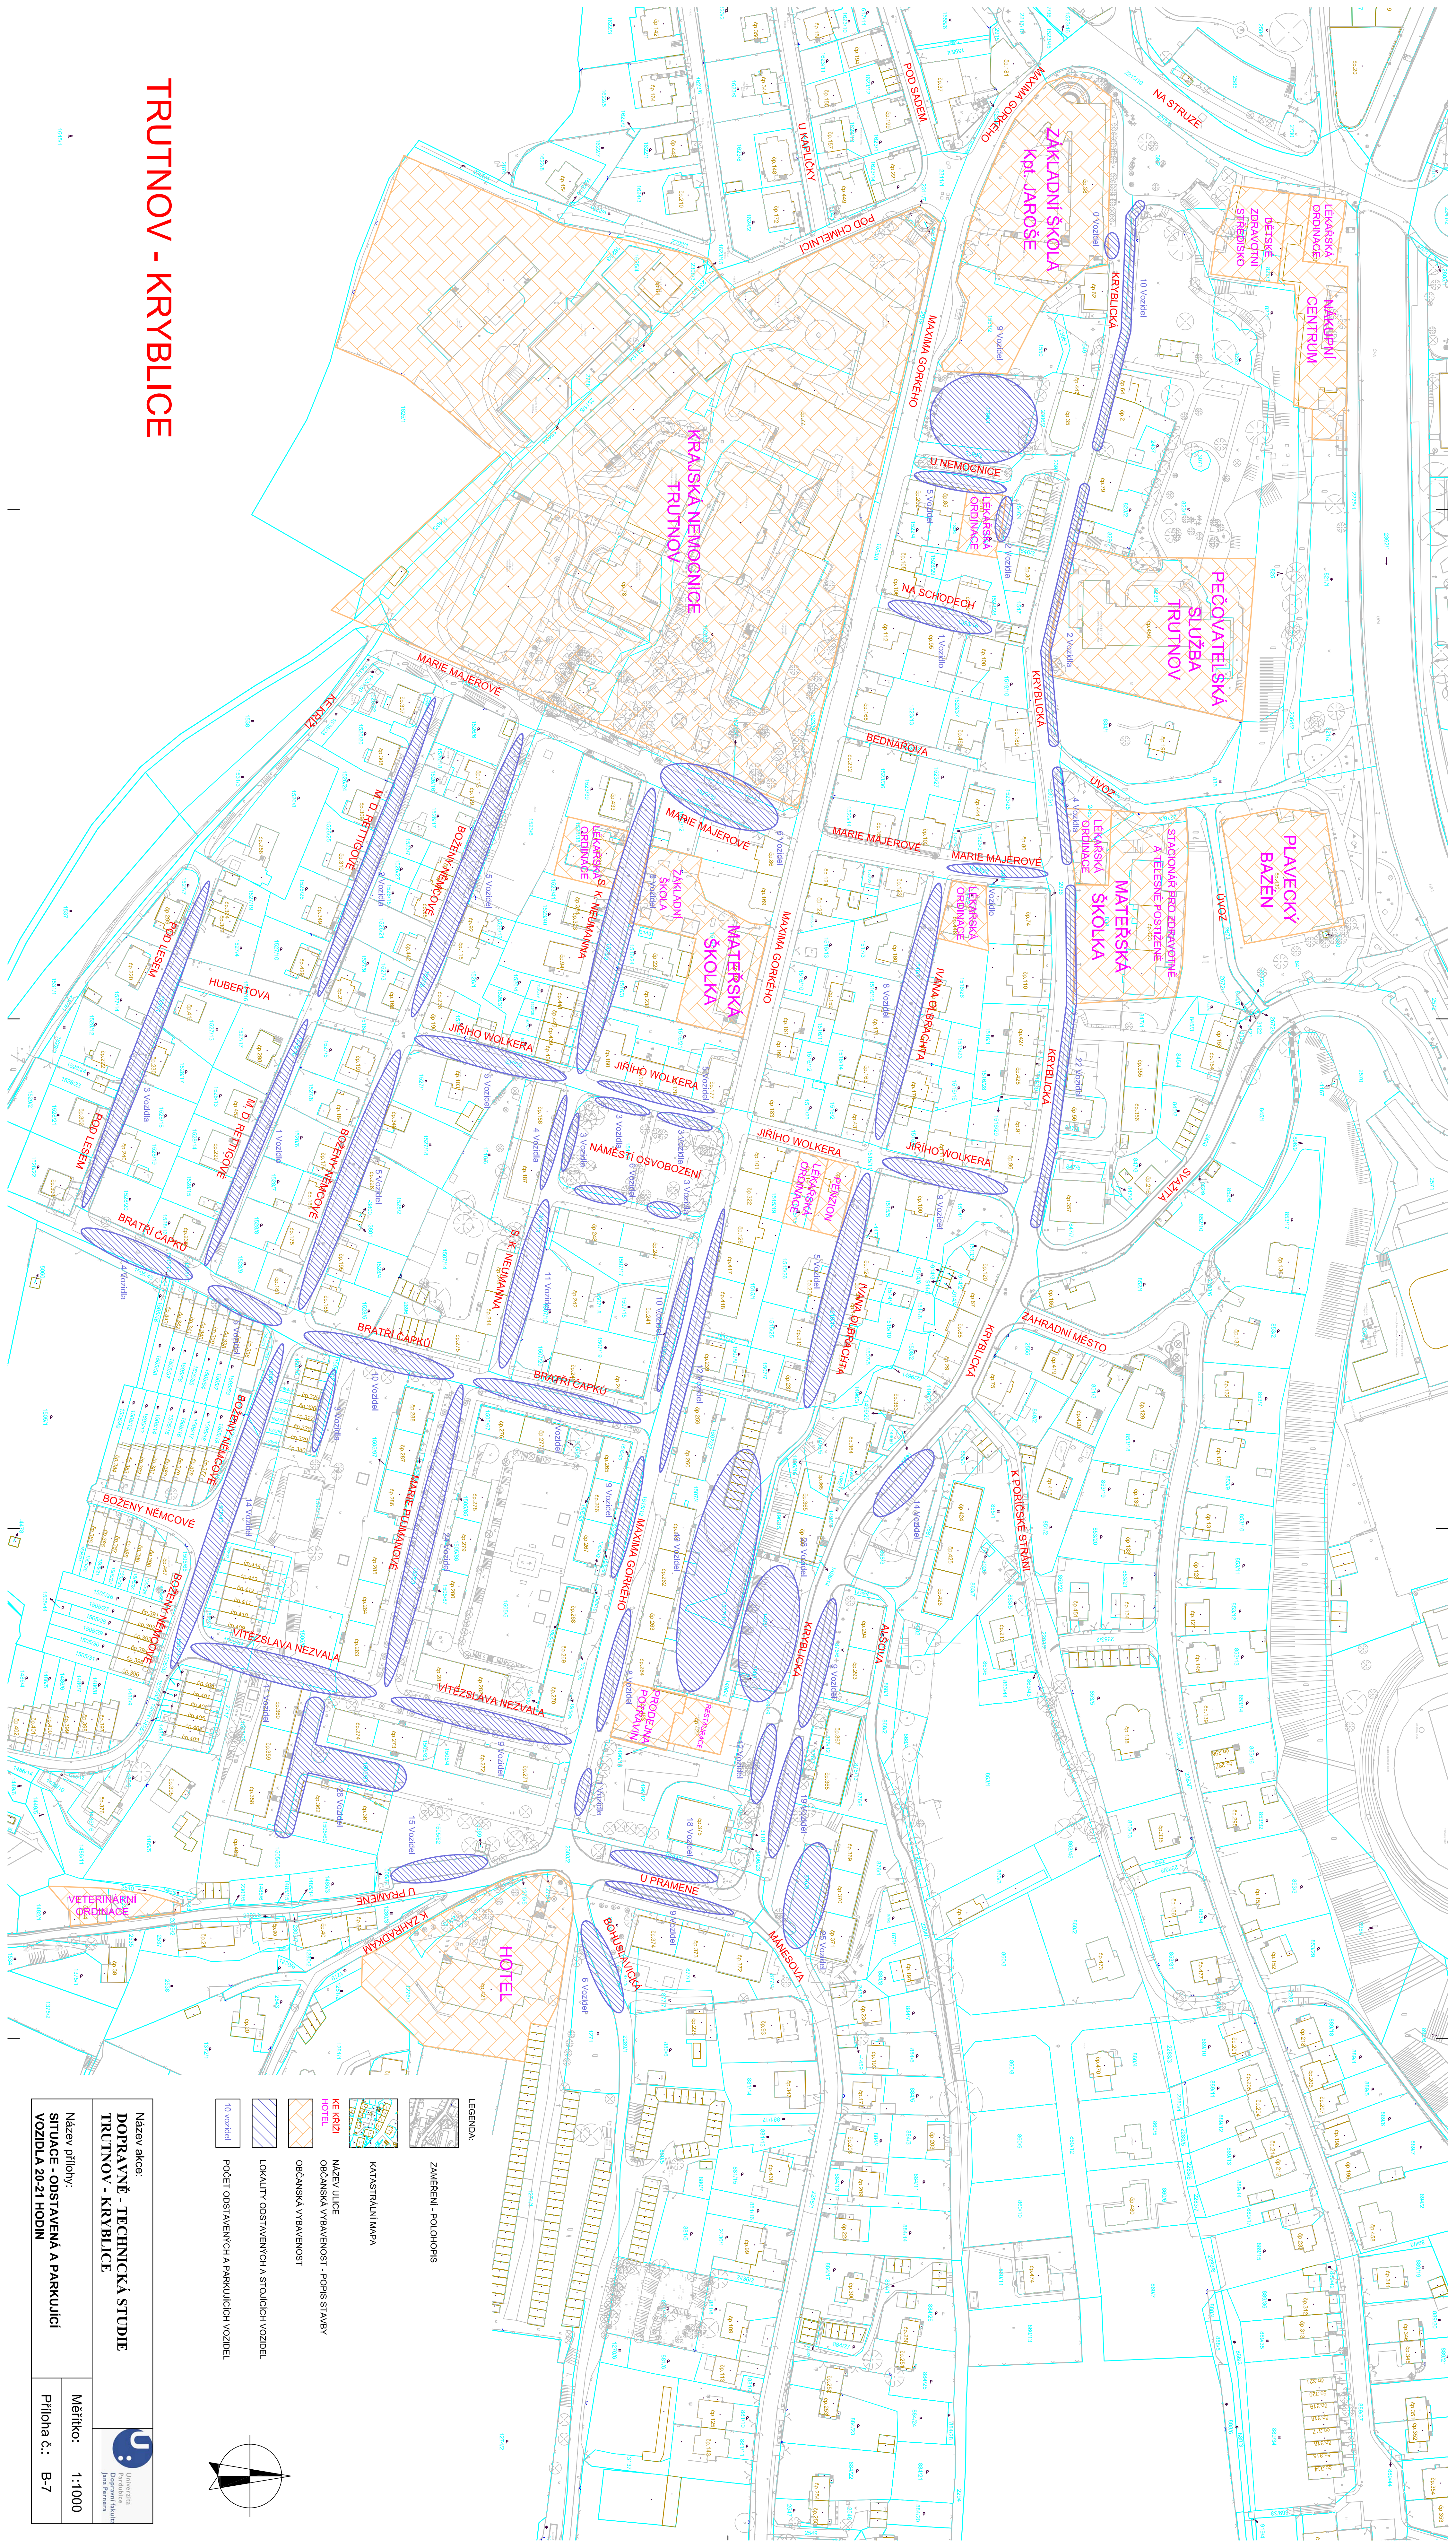

UNIVERZITA
J. E. PURKYNĚ
TRUTNOV

Název akce:
DOPRAVNĚ - TECHNICKÁ STUDIE
TRUTNOV - KRYBLICE


Název přílohy:
SITUACE - ODSTAVENÁ A PARKUJÍCÍ
VOZIDLA 20-21 HODIN




ZAMĚŘENÍ - POLOHOVIS




KATASTRALNÍ MAPA

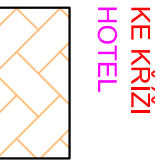

KE KRIZI

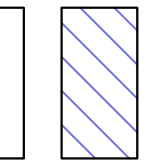

NAZEY ULICE

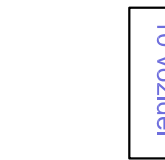


OBČANSKÁ VYBAVENOST




LOKALITY ODSTAVENÝCH A STOJÍCÍCH VOZIDEL



POČET ODSTAVENÝCH A PARKUJÍCÍCH VOZIDEL

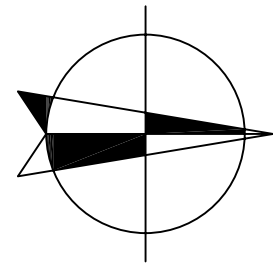

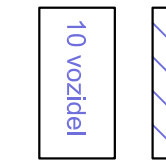

10 vozidel