


# TRUTNOV

## CHODNÍK BABÍ U TRUTNOVA

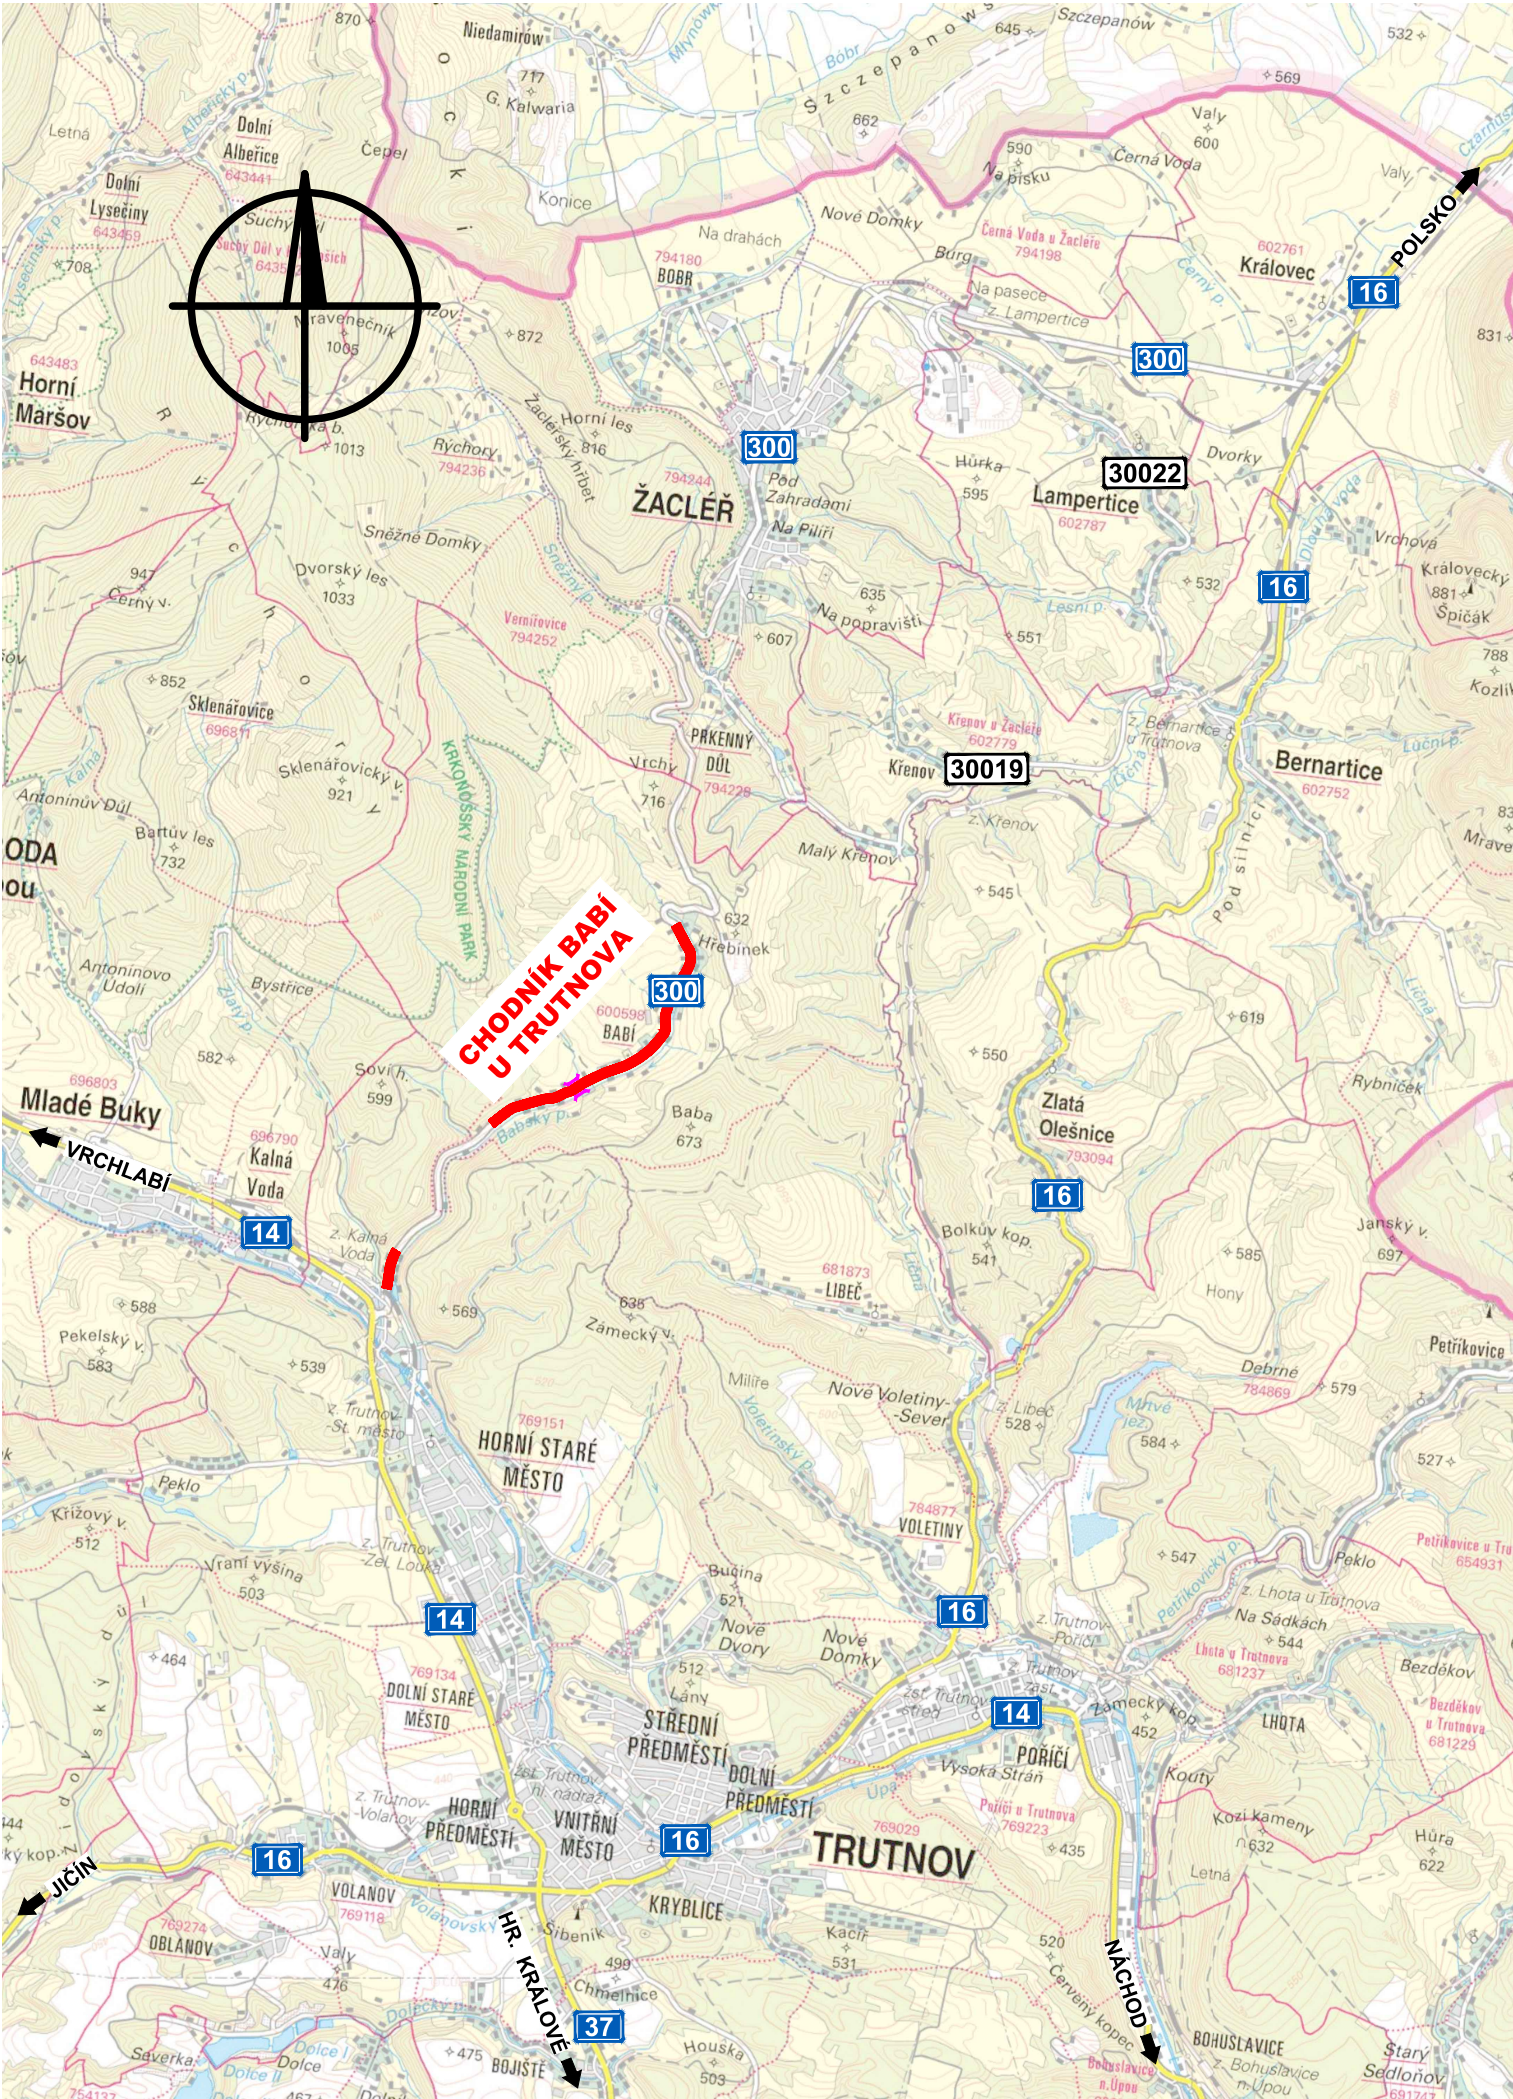

|          |                   |       |         |
|----------|-------------------|-------|---------|
|          |                   |       |         |
|          |                   |       |         |
|          |                   |       |         |
| Č. změny | Popis/důvod změny | Datum | Provedl |

|                                                                      |                 |            |                                                                                         |
|----------------------------------------------------------------------|-----------------|------------|-----------------------------------------------------------------------------------------|
| Zodp. projektant                                                     | Vypracoval      | Č. zakázky | <b>DiK</b><br>Janák, s.r.o.<br>Dopravně inženýrská kancelář<br>Revoluční 207<br>TRUTNOV |
| Ing. S. Janák                                                        | R. Hurdálek     | 012/16     |                                                                                         |
| Místo                                                                | Kraj            | Datum      |                                                                                         |
| Trutnov - Babí                                                       | Královéhradecký | 08.2016    |                                                                                         |
| Investor                                                             |                 |            | Stupeň                                                                                  |
| Město Trutnov, Slovanské náměstí 165, Trutnov                        |                 |            | DUR                                                                                     |
| TRUTNOV<br>CHODNÍK BABÍ U TRUTNOVA<br>SITUAČNÍ VÝKRES ŠIRŠÍCH VZTAHŮ |                 |            | Měřítko                                                                                 |
|                                                                      |                 |            | 1:60 000                                                                                |
|                                                                      |                 |            | C.1                                                                                     |