


POZNÁMKA:

JE NUTNÁ ČASOPROSTOROVÁ KOORDINACE VŠECH PLÁNOVANÝCH STAVEB!

Č. změny	Popis/důvod změny	Datum	Provedl

Zodp. projektant Ing. S. Janák	Vypracoval R. Hurdálek	Č. zakázky 012/16	DiK Janák, s.r.o. Dopravně inženýrská kancelář Revoluční 207 TRUTNOV
Místo Trutnov - Babí	Kraj Královéhradecký	Datum 08.2016	
Investor Město Trutnov, Slovanské náměstí 165, Trutnov			Stupeň DUR
TRUTNOV CHODNÍK BABÍ U TRUTNOVA			Měřítko 1 : 50
			D.3
VZOROVÉ PŘÍČNÉ ŘEZY			


CHODNÍK BABÍ U TRUTNOVA

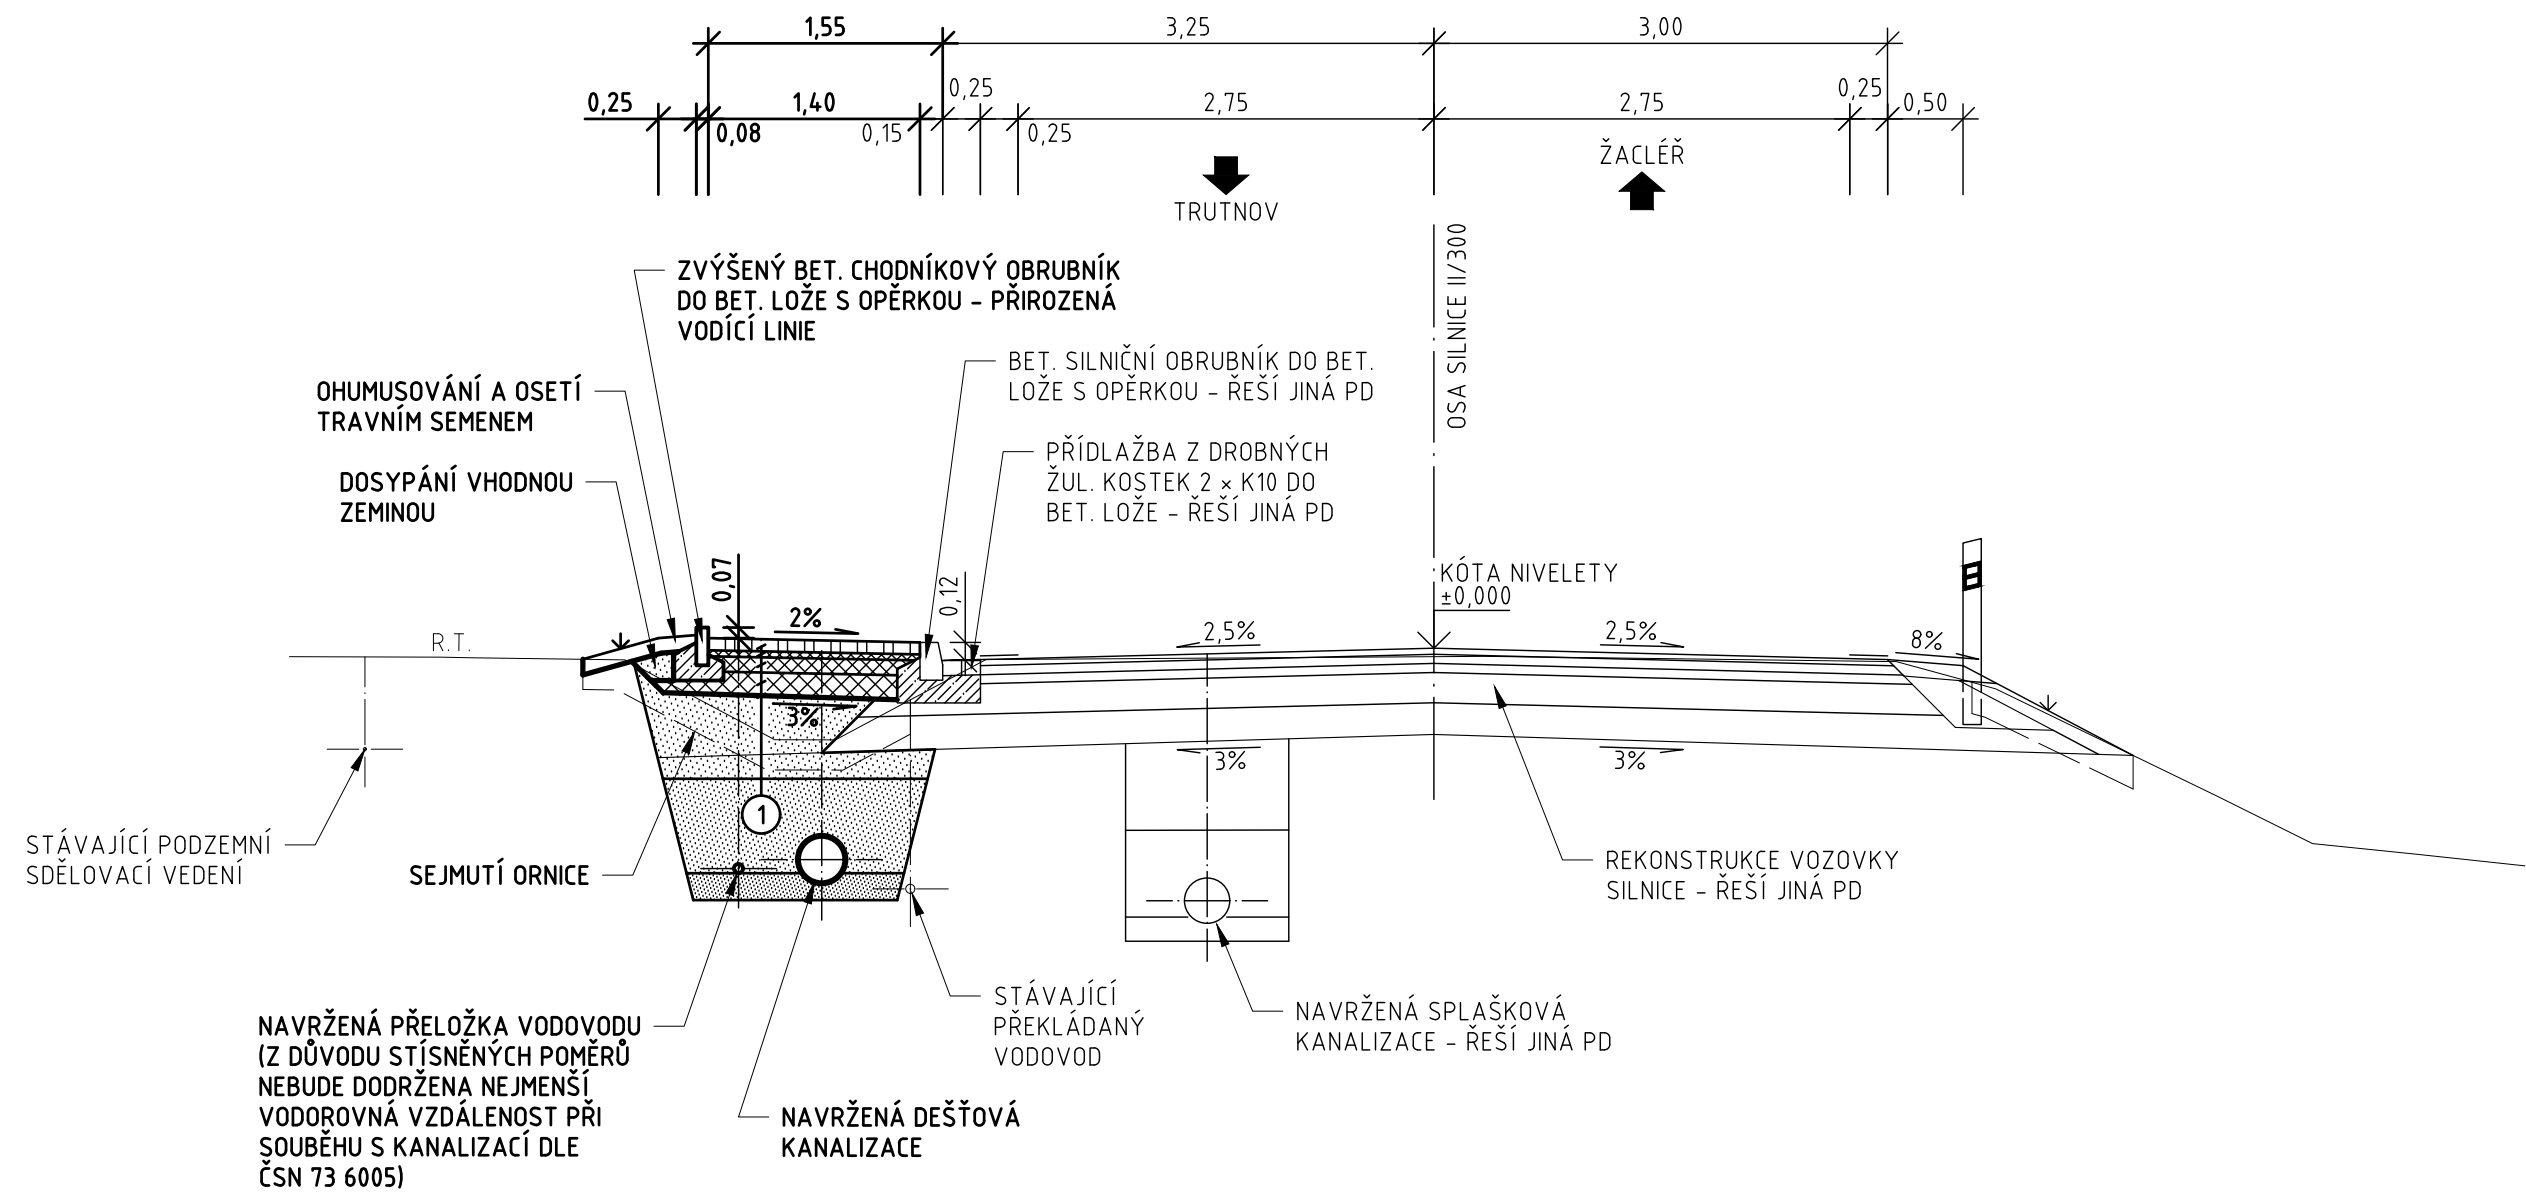

① CHODNÍK - BET. ZÁMKOVÁ DLAŽBA		
BET. ZÁMKOVÁ DLAŽBA	DL	
KAMENIVO HDK 4/8	HDK 4/8	
ŠTĚRKODRŤ	ŠDA	
ŠTĚRKODRŤ	ŠDA	
ZHUTNĚNÍ ZEMNÍ PLÁŇE NA NÁVRHOVÝ MODUL PŘETVÁRNOSTI $E_{def,2} = 40 \text{ MPa}$!		
CELKEM	TL. 370 mm	


② CHODNÍKOVÝ PŘEJEZD - BET. ZÁMKOVÁ DLAŽBA		
BET. ZÁMKOVÁ DLAŽBA	DL	
KAMENIVO HDK 4/8	HDK 4/8	
SMĚS STMELENÁ CEMENTEM	SC0/32 C _{3/4}	
ŠTĚRKODRŤ	ŠDA	
ZHUTNĚNÍ ZEMNÍ PLÁŇE NA NÁVRHOVÝ MODUL PŘETVÁRNOSTI $E_{def,2} = 40 \text{ MPa}$!		
CELKEM	TL. 420 mm	

CHODNÍK - NÁSTUPIŠTĚ

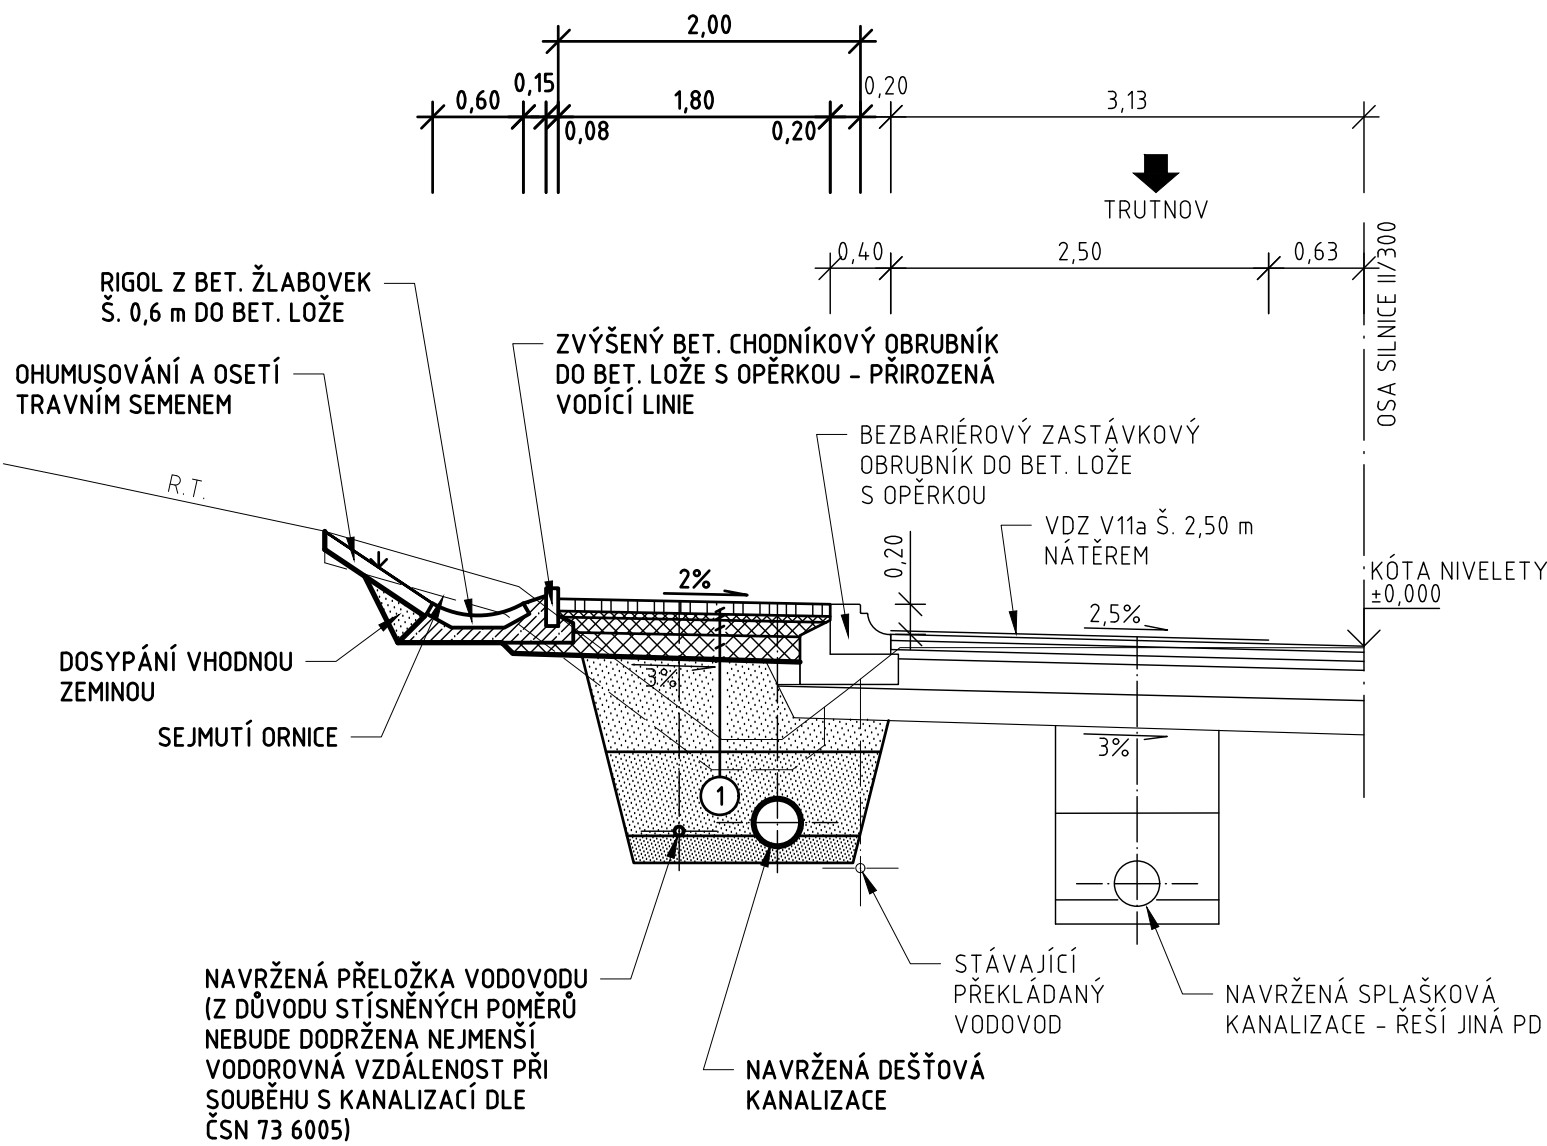

①	CHODNÍK - BET. ZÁMKOVÁ DLAŽBA	
	BET. ZÁMKOVÁ DLAŽBA	DL
	KAMENIVO HDK 4/8	HDK 4/8
	ŠTĚRKODRŤ	ŠDA
	ŠTĚRKODRŤ	ŠDA
	ZHUTNĚNÍ ZEMNÍ PLÁNĚ NA NÁVRHOVÝ MODUL PŘETVÁRNOSTI $E_{def,2} = 40 \text{ MPa}$!	
	CELKEM	TL. 370 mm

ZÁRUBNÍ GABIONOVÁ ZEĎ

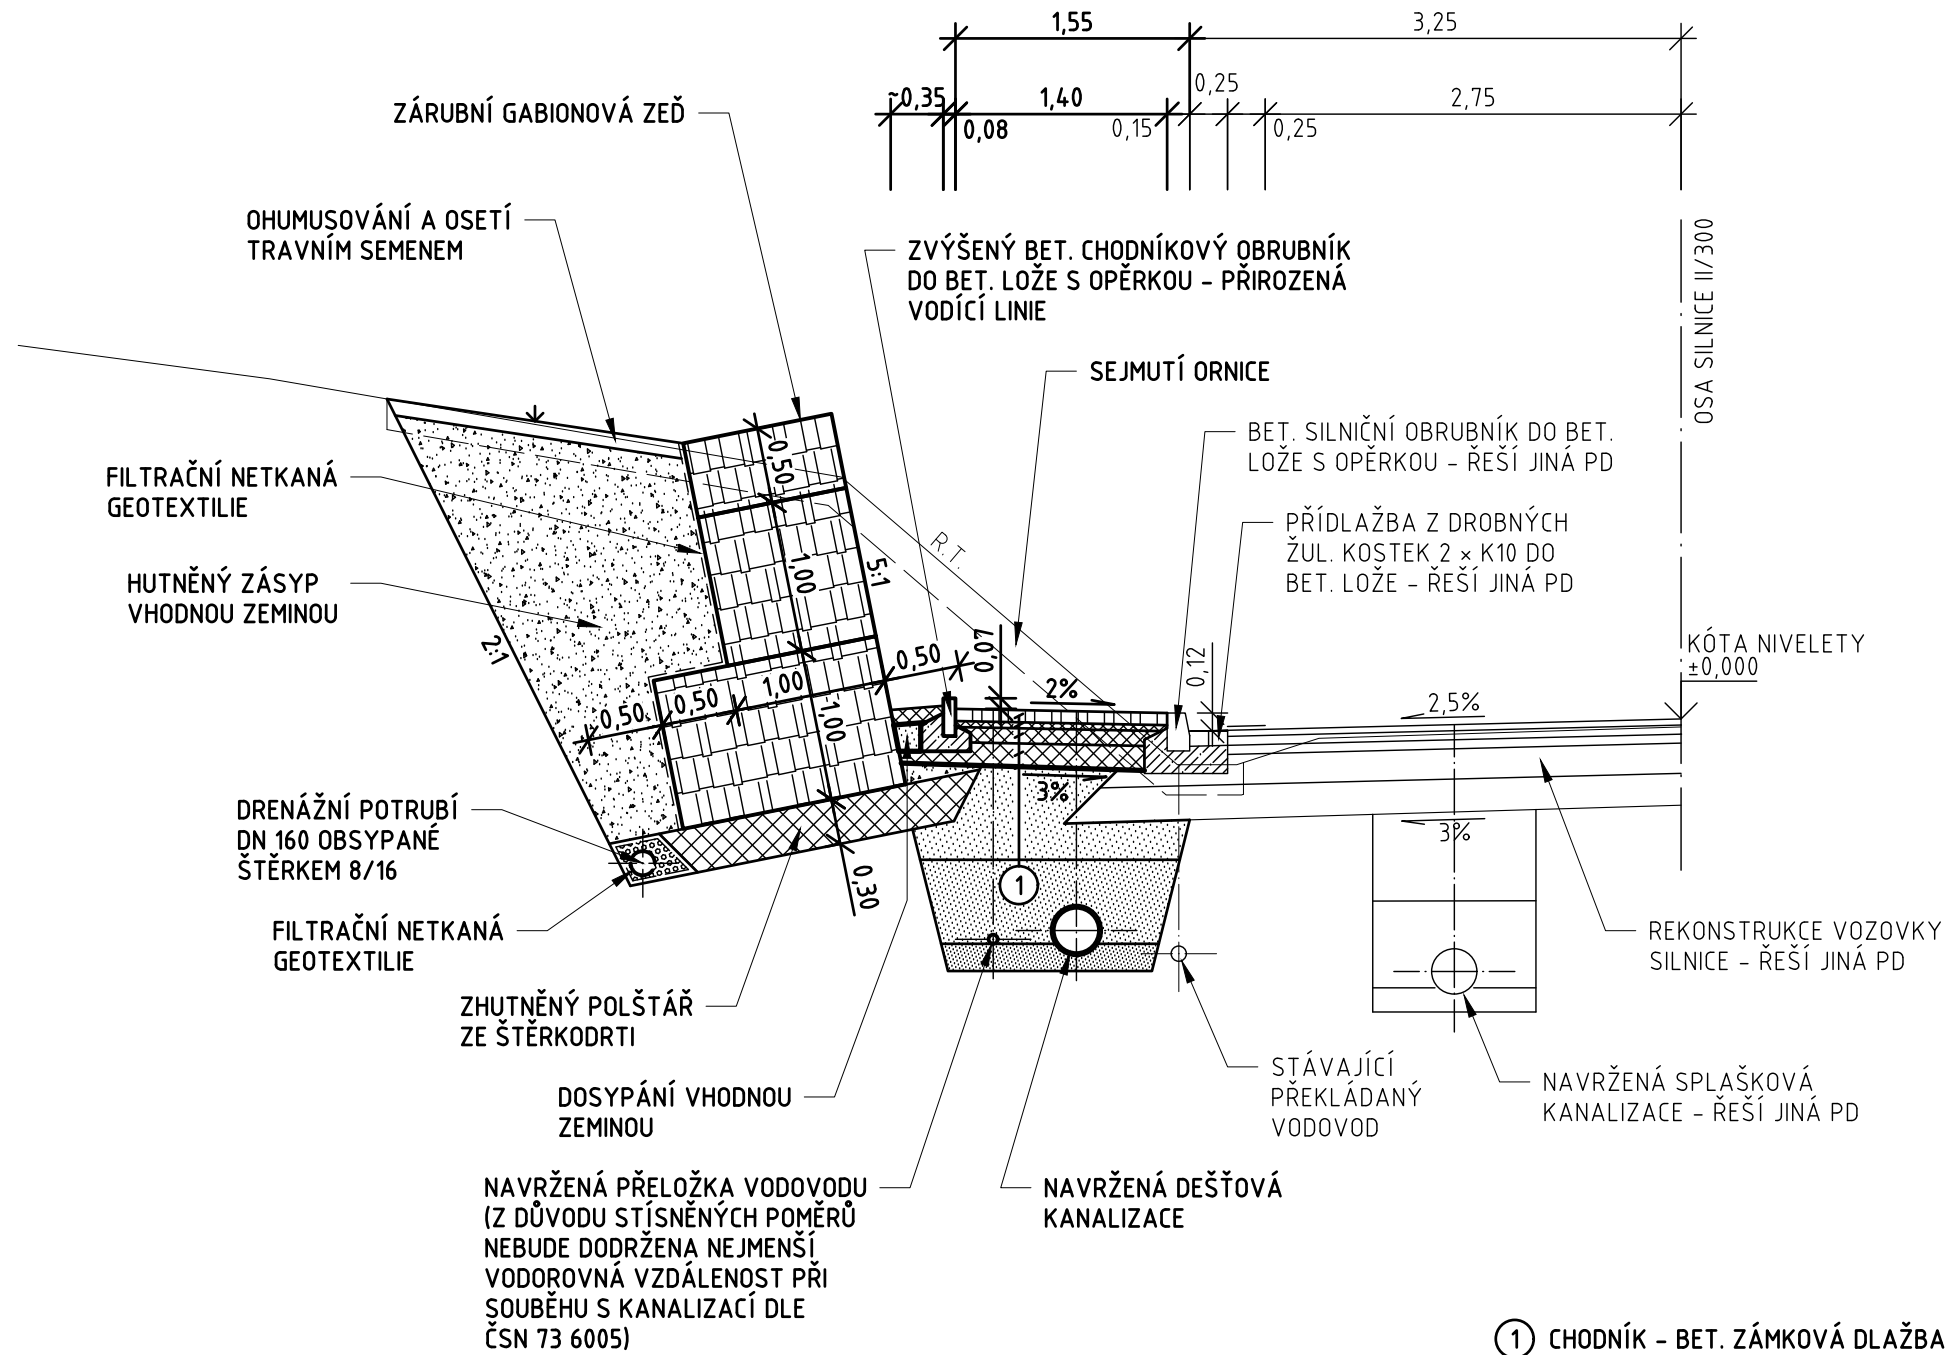

- | | | |
|---|--|------------------------------|
| ① | CHODNÍK - BET. ZÁMKOVÁ DLAŽBA | |
| — | BET. ZÁMKOVÁ DLAŽBA | DL |
| — | KAMENIVO HDK 4/8 | HDK 4/8 |
| — | ŠTĚRKODRŤ | ŠD _A |
| — | ŠTĚRKODRŤ | ŠD _A |
| — | ZHUTNĚNÍ ZEMNÍ PLÁŇ NA NÁVRHOVÝ MODUL PŘETVÁRNOSTI | $E_{def,2} = 40 \text{ MPa}$ |

CELKEM

TL. 370 mm