


Návrh opatření - Houska

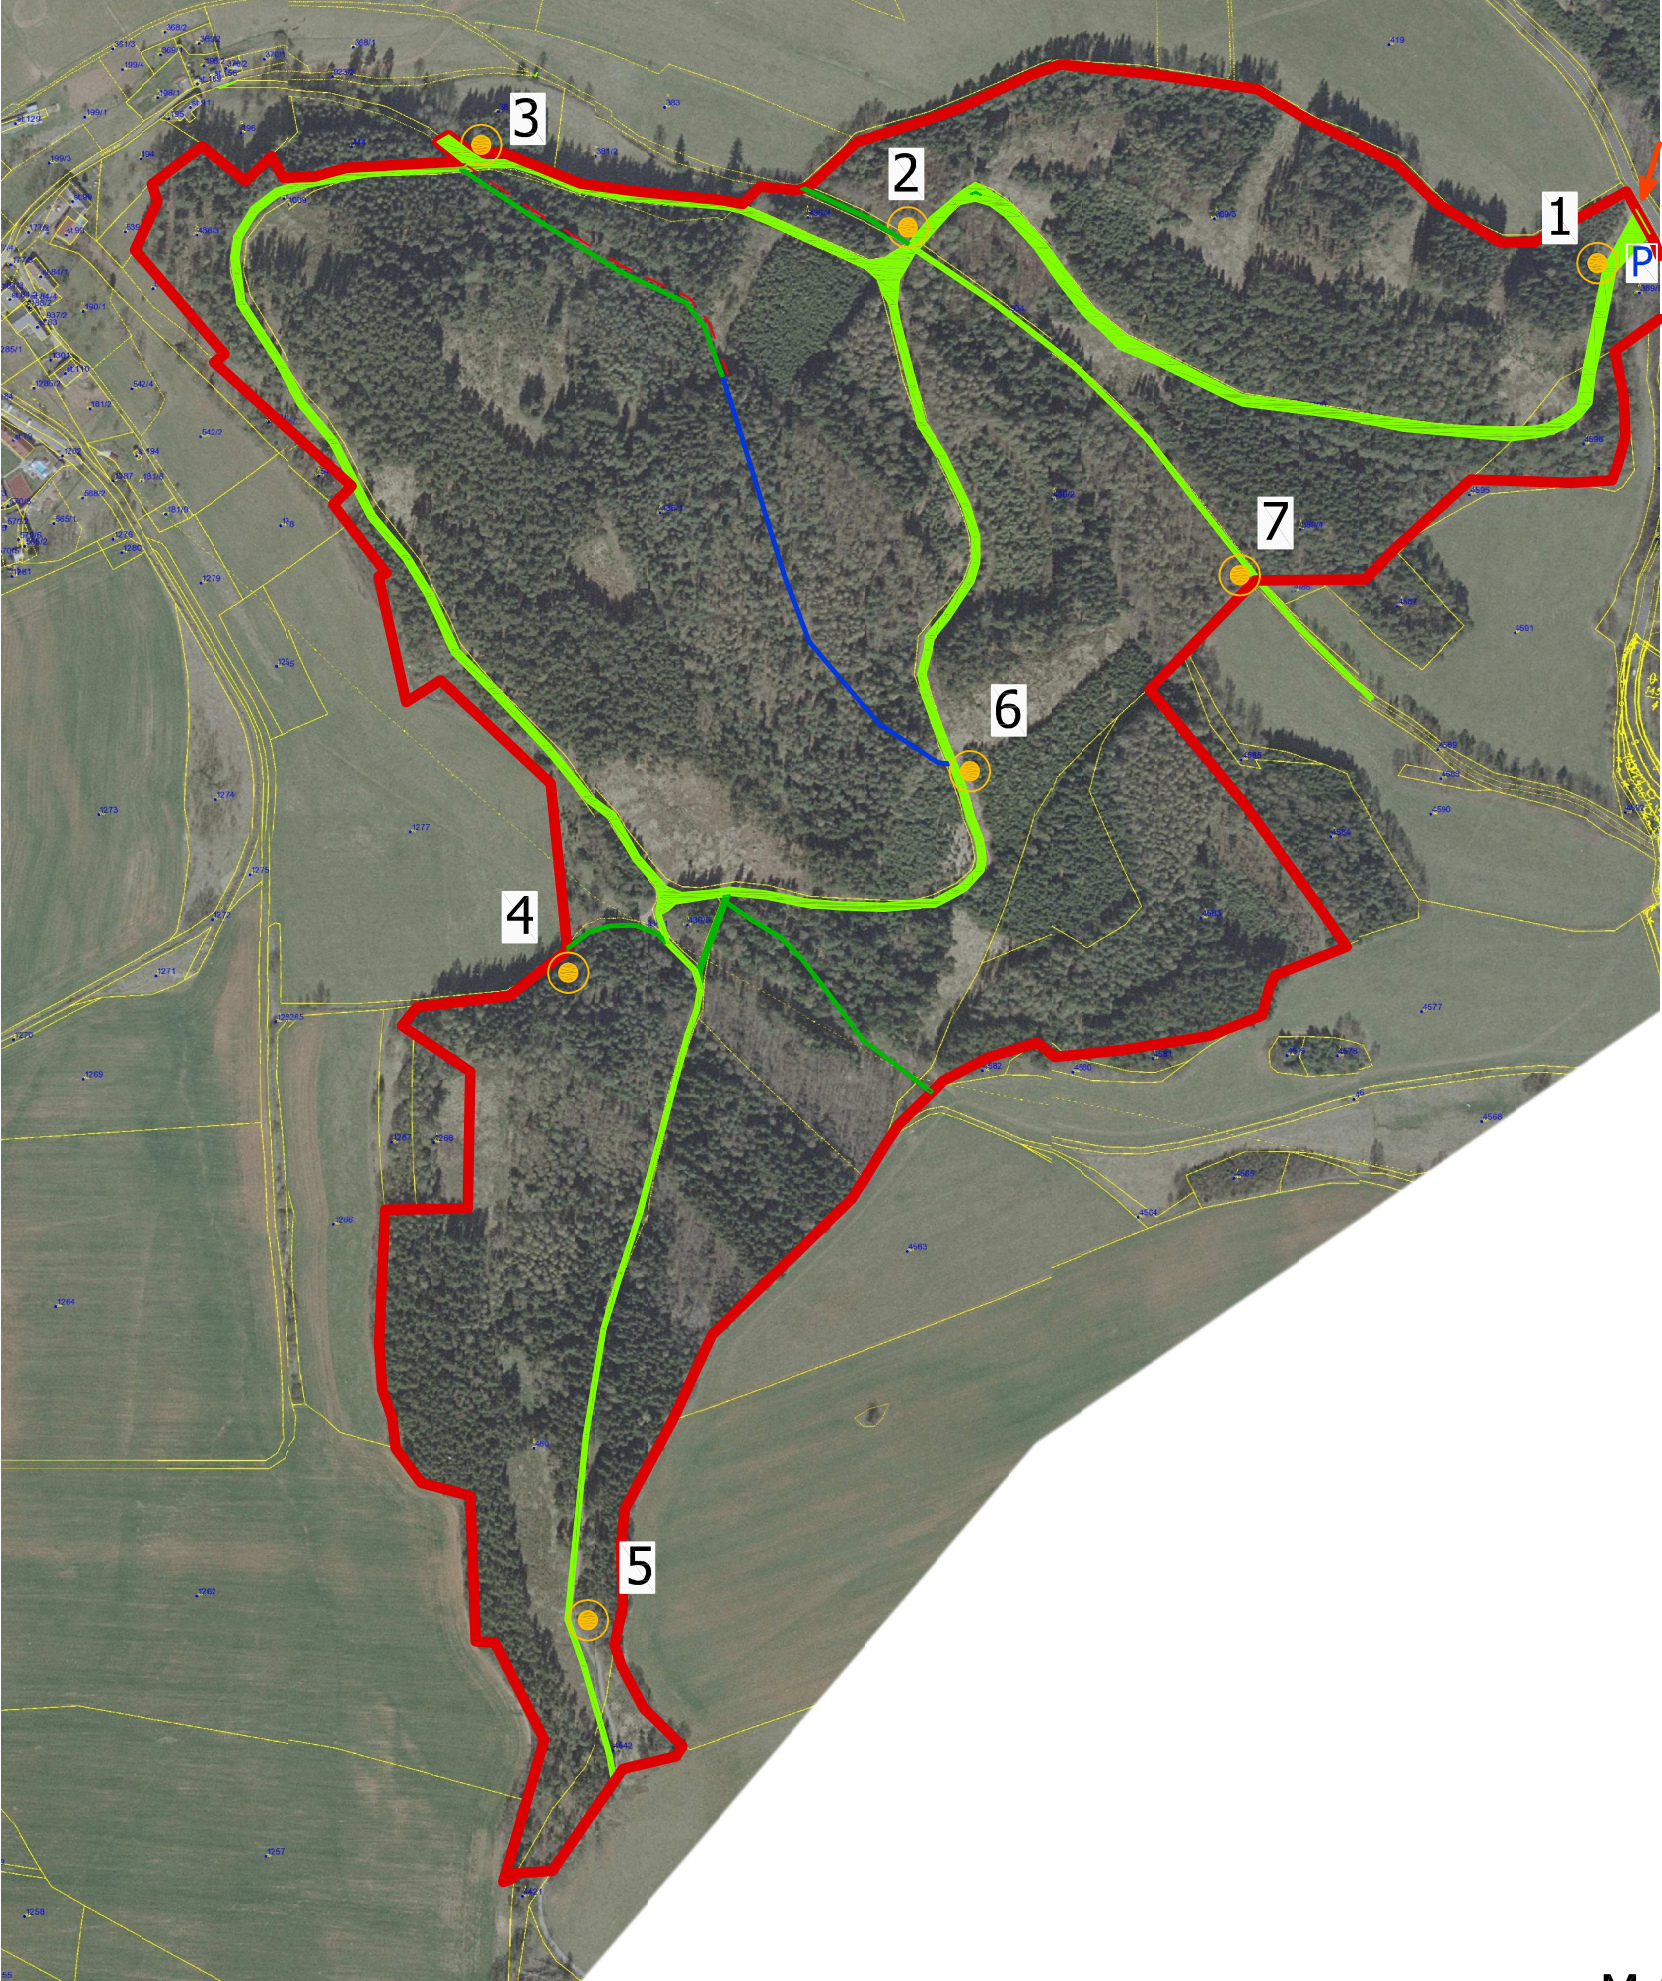

Legenda

- Hranice příměstských lesů
- Stávající lesní cesta zpevněná - bez úprav
- Stávající lesní stezka do 2m šíře - navržena oprava svrchního krytu cesty (Celkem 1400m²)
- Navržená nová lesní stezka do 2m šíře (Celkem 600m²)
- Protierozní opatření - odvodnění úvozové cesty (v délce 230m)
- Návrh odpočívadla - lavička, informační tabule
- P Návrh parkoviště (3-4 parkovací místa)
- ➔ Hlavní nástup

M 1:5000

