


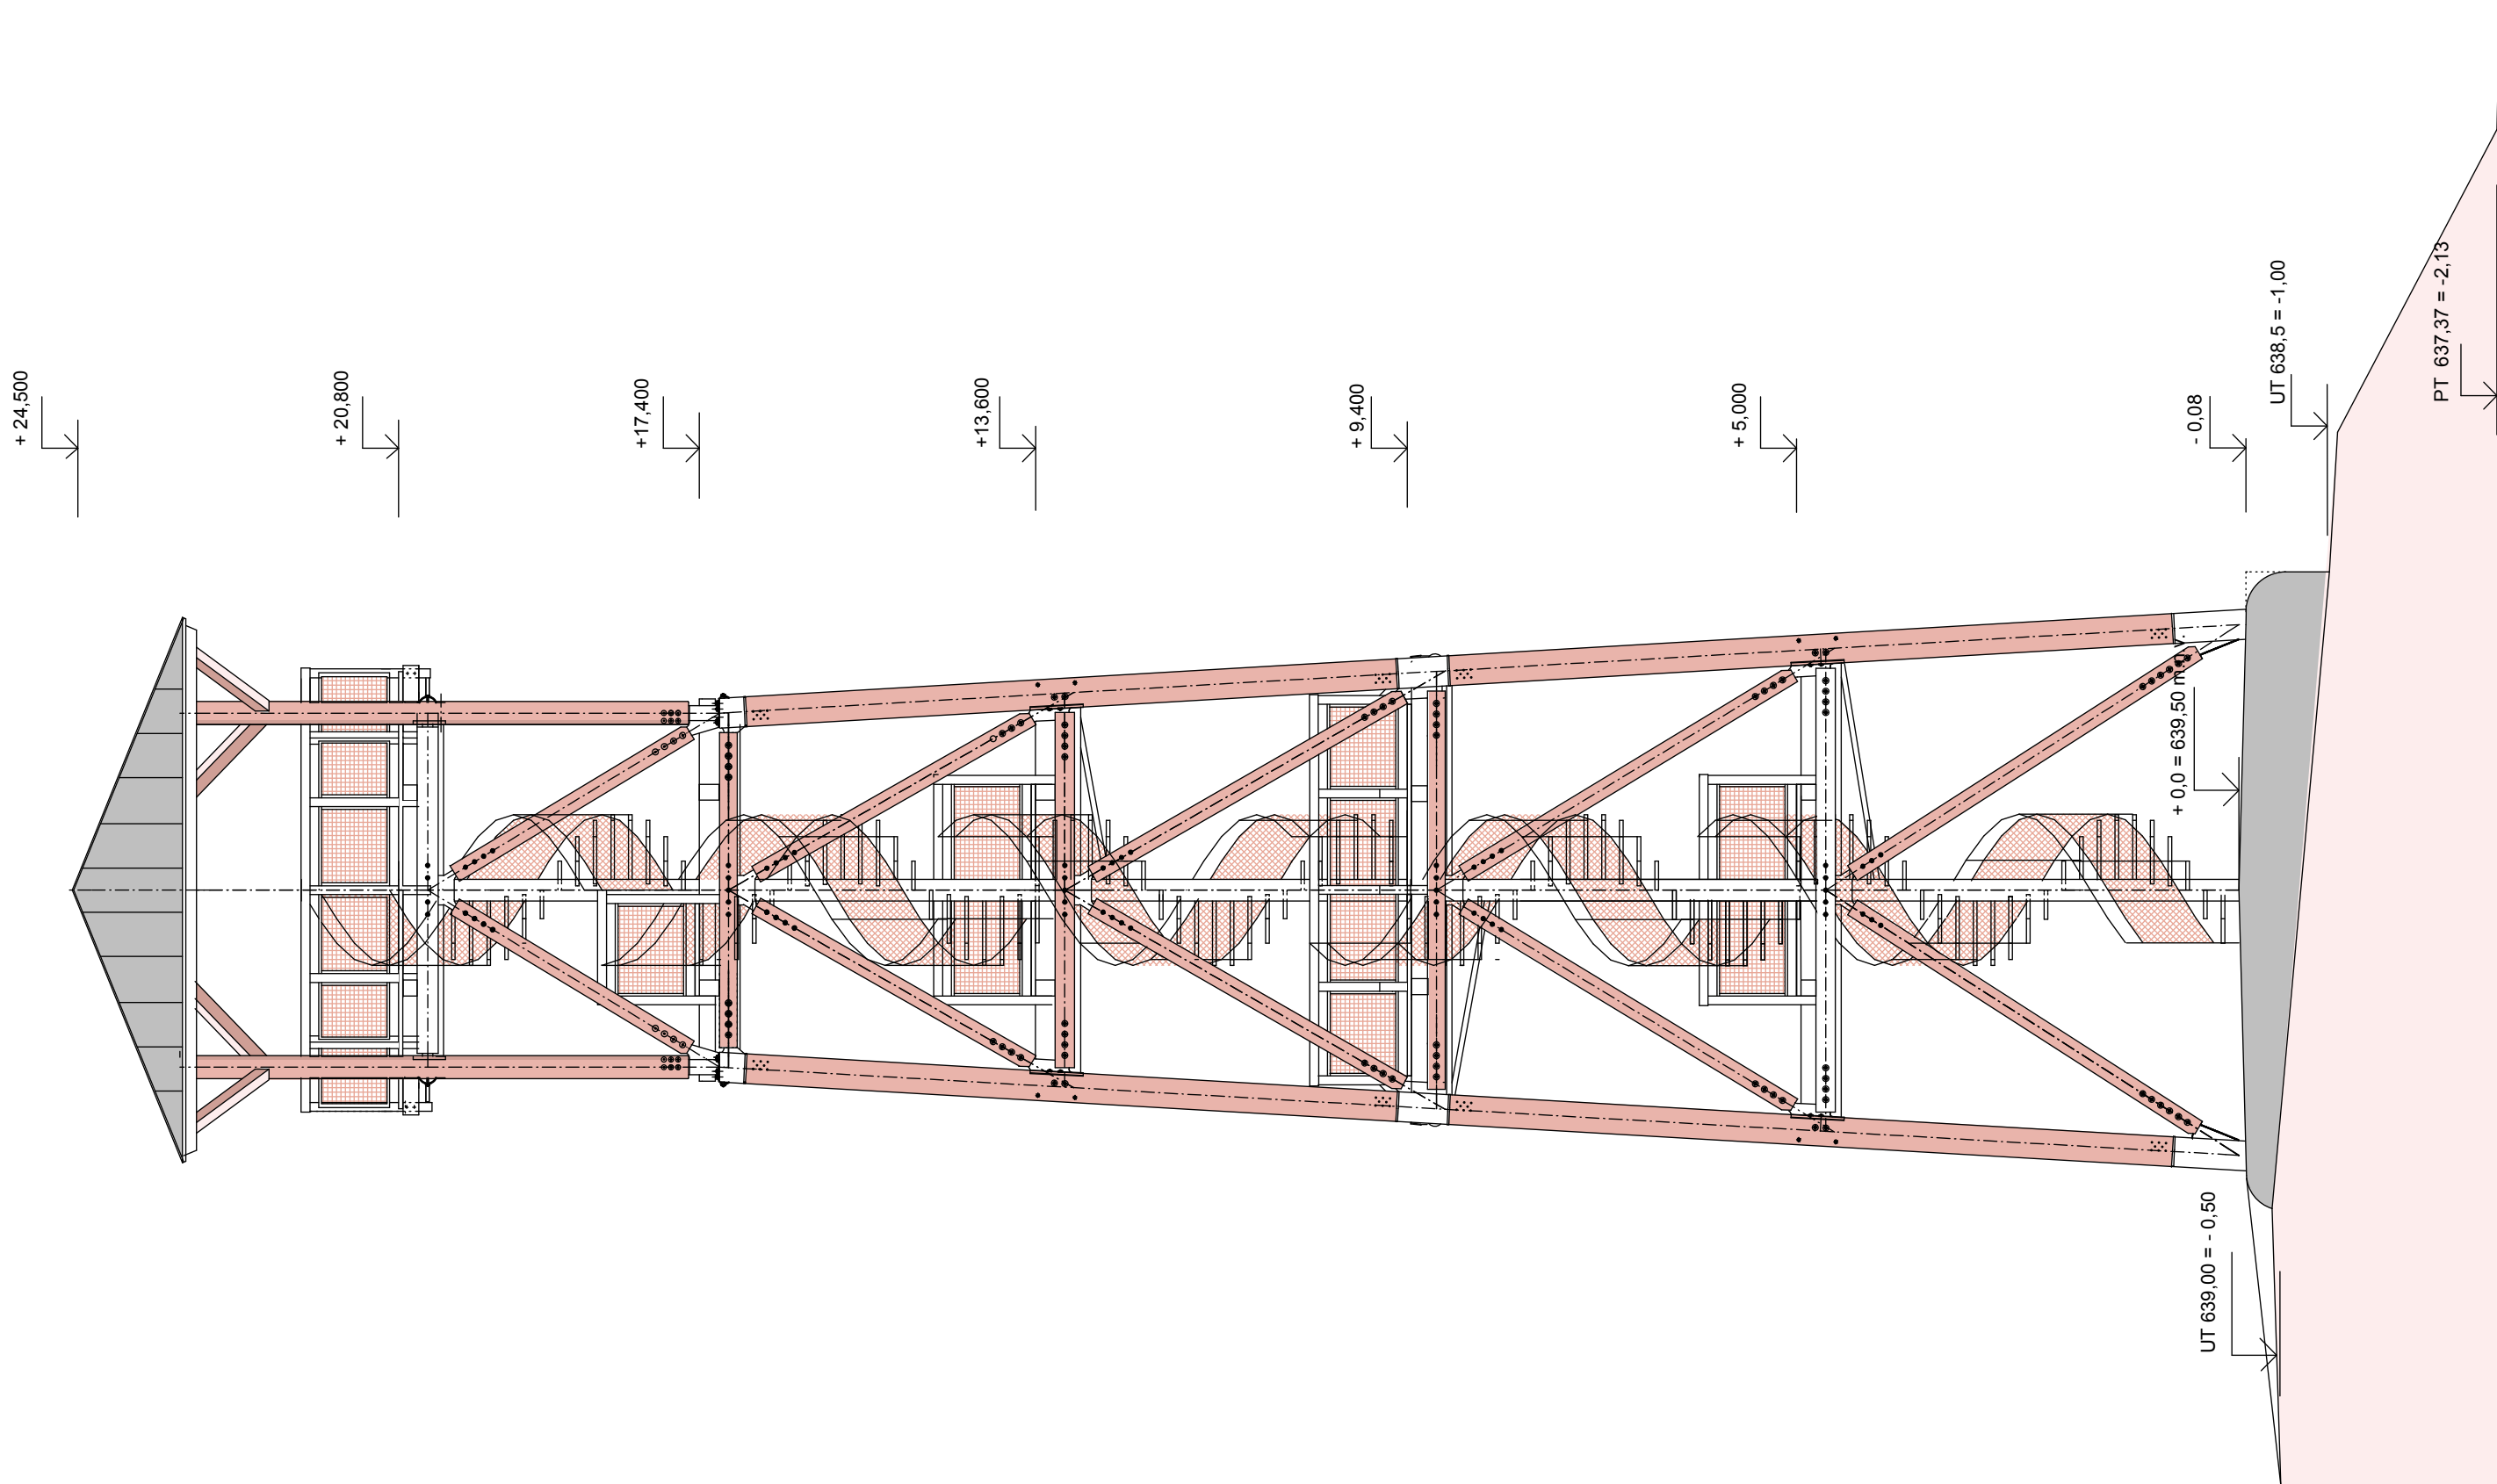

MÍSTO PLNÁ ROZHLEDŮ V EUROREGIONU GLACENSIS					
SO 08 ROZHLEDNA STACHELBERG				stavební a konstrukční část	
investor		hlavní projektant		zodpovědný projektant	
Město Trutnov Slovanské náměstí 165, 541 16 Trutnov IČO : 278 360		Agroprojekce Litomyšl, s. r. o. pracoviště Vysoké Mýto, Rokycanova 114/IV, 566 01 Vysoké Mýto		ing. Václav Jakeš Karla IV 2592 530 02 Pardubice tel: 777 121 247 email: jakes.proj@seznam.cz	
stupeň	DPS	datum	2013/09	formát	2xA4
POHLED JIŽNÍ		měřítko	1:75	číslo výkresu	10