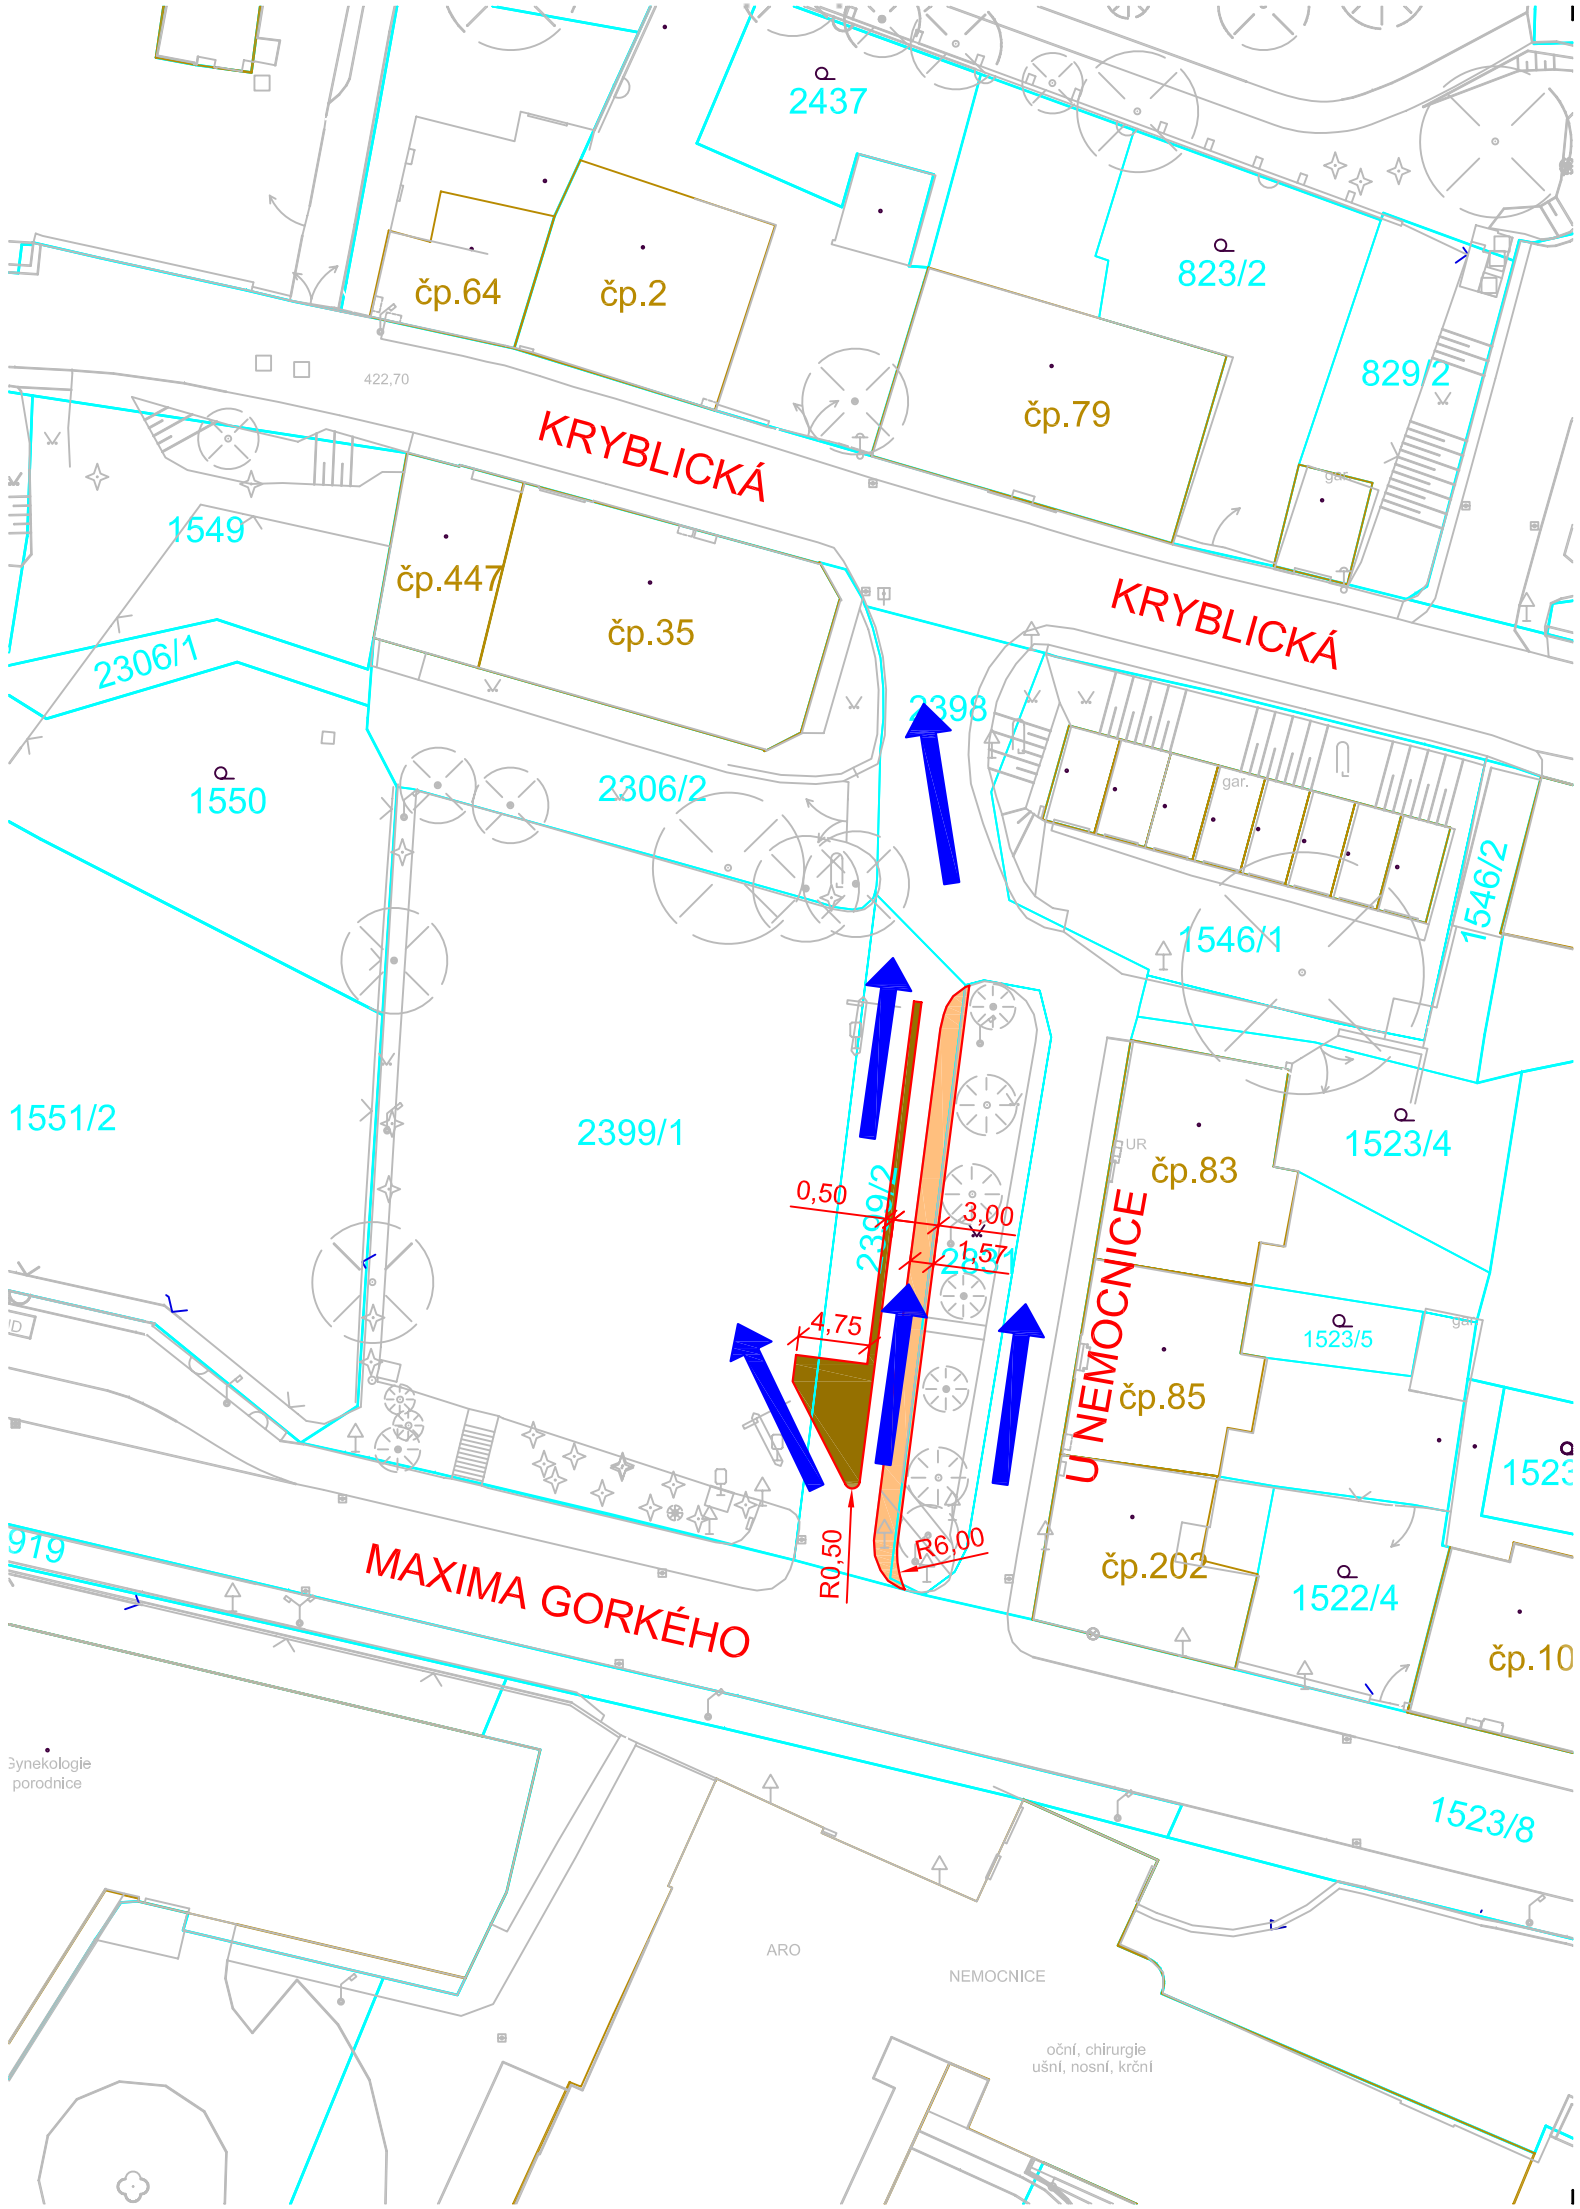

LEGENDA:

ZAMĚŘENÍ - POLOHOPIS

KATASTRÁLNÍ MAPA

KE KŘÍŽI NÁZEV ULICE

VOZOVKA - ASFALTOVÝ BETON

ZVÝŠENÝ OSTRŮVEK

NÁVRH DOPRAVNÍHO USPOŘÁDÁNÍ
SMĚR JÍZDY NA KOMUNIKACI - JEDNOSMĚRNÝ PROVOZ

Název akce:

DOPRAVNĚ - TECHNICKÁ STUDIE
TRUTNOV - KRYBLICE

Univerzita Pardubice
Dopravní fakulta Jana Pernera

Název přílohy:

NÁVRH ÚPRAVY
PARKOVIŠTĚ U NEMOCNICE - VARIANTA B

Měřítko: 1:500

Příloha č.: D-2