


LEGENDA:	
	ZAMĚŘENÍ - POLOHOPIS
	KATASTRÁLNÍ MAPA
	NÁZEV ULICE
	VOZOVKA - ASFALTOVÝ BETON
	VOZOVKA ZVÝŠENÁ PLOCHA (PRSTENEC, OSTRŮVEK) - ŽULOVÁ DLAŽBA
	CHODNÍK - BETONOVÁ ZÁMKOVÁ DLAŽBA
	ZELEŇ - ZATRAVNĚNÍ, NÍZKÁ ZELEŇ
	VODROVNÉ DOPRAVNÍ ZNAČENÍ - NÁVRH
	SVISLÉ DOPRAVNÍ ZNAČENÍ - NÁVRH
	NÁVRH DOPRAVNÍHO USPOŘÁDÁNÍ SMĚR JIZDY NA KOMUNIKACI - JEDNOSMĚRNÝ PROVOZ
	NÁVRH DOPRAVNÍHO USPOŘÁDÁNÍ SMĚR JIZDY NA KOMUNIKACI - OBOUSMĚRNÝ PROVOZ
Název akce:	
DOPRAVNĚ - TECHNICKÁ STUDIE	
TRUTNOV - KRYBLICE	
Název přílohy:	
NÁVRH ÚPRAVY KŘÍŽOVATKY	
KRYBLICKÁ - JIRÍHO WOLKERA - VARIANTA B	
Měřítko:	1:500
Příloha č.:	D-4

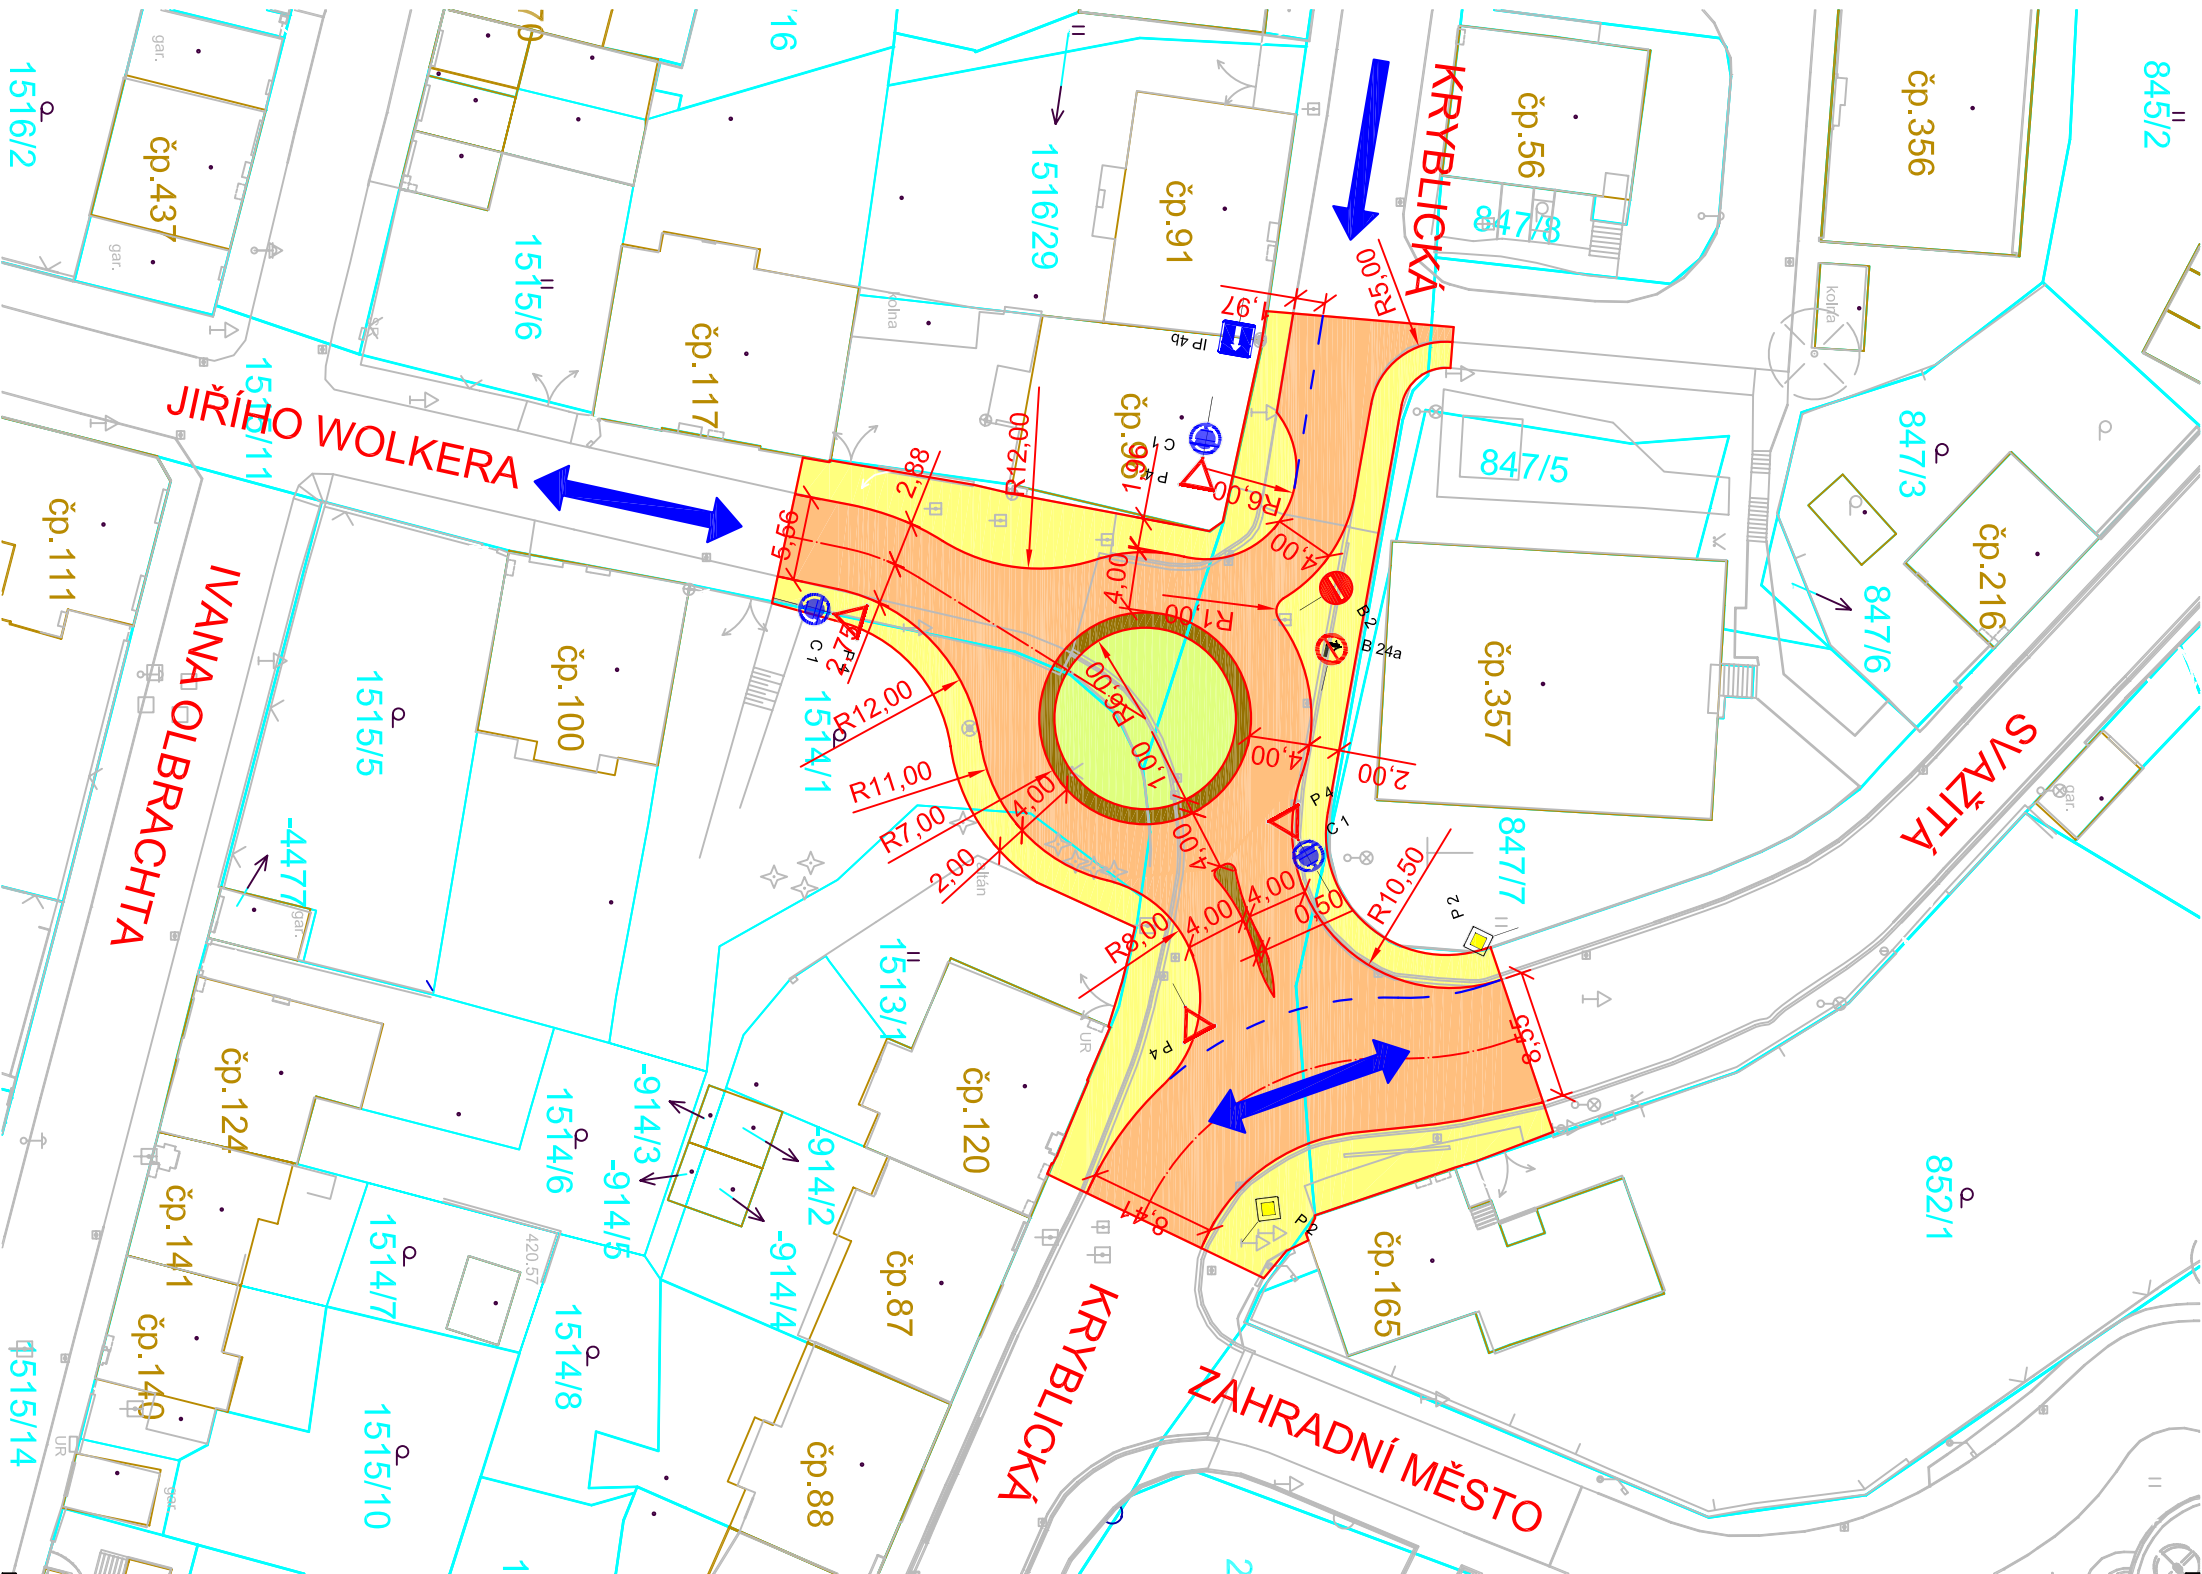