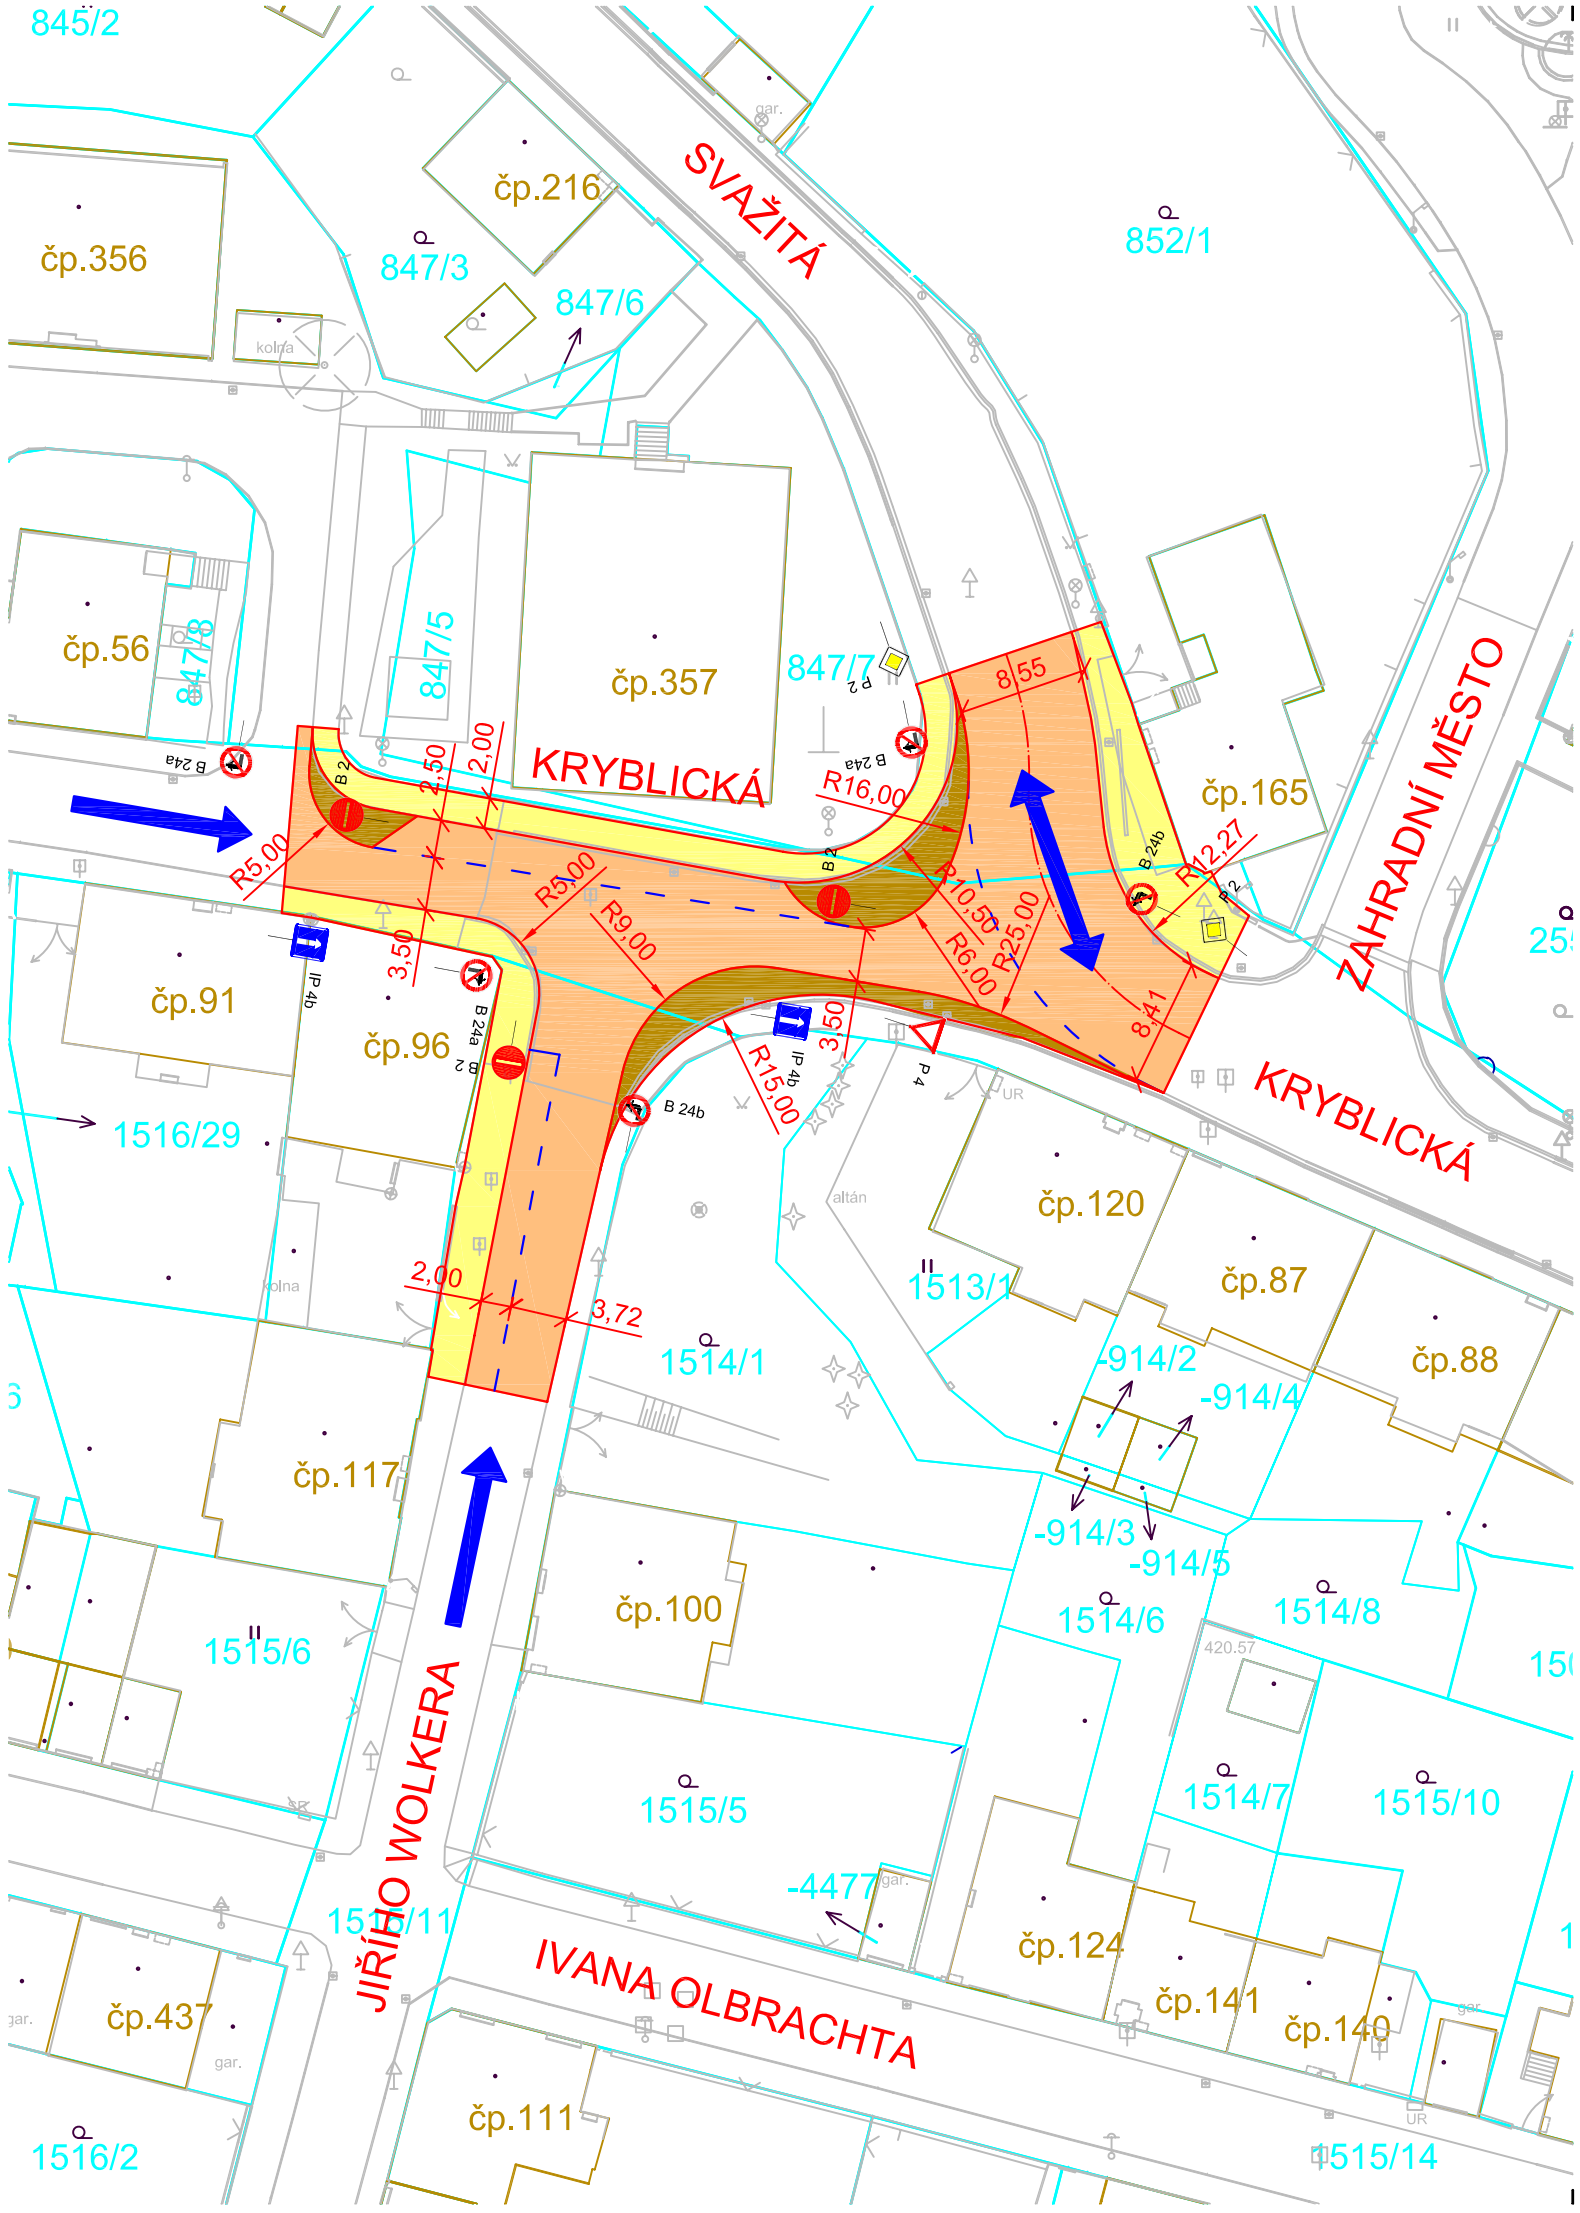

LEGENDA:

ZAMĚŘENÍ - POLOHOPIS

KATASTRÁLNÍ MAPA

KE KŘÍŽI — NÁZEV ULICE

VOZOVKA - ASFALTOVÝ BETON

VOZOVKA ZVÝŠENÁ PLOCHA (SRPOVITÉ KRAJNICE) - ŽULOVÁ DLAŽBA

CHODNÍK - BETONOVÁ ZÁMKOVÁ DLAŽBA

VODOROVNÉ DOPRAVNÍ ZNAČENÍ - NÁVRH

P 4 — SVISLÉ DOPRAVNÍ ZNAČENÍ - NÁVRH

NÁVRH DOPRAVNÍHO USPOŘÁDÁNÍ
SMĚR JÍZDY NA KOMUNIKACI - JEDNOSMĚRNÝ PROVOZ

NÁVRH DOPRAVNÍHO USPOŘÁDÁNÍ
SMĚR JÍZDY NA KOMUNIKACI - OBOUSMĚRNÝ PROVOZ

Název akce:
DOPRAVNĚ - TECHNICKÁ STUDIE TRUTNOV - KRYBLICE

Univerzita Pardubice
Dopravní fakulta Jana Pernera

Název přílohy:
NÁVRH ÚPRAVY KŘIŽOVATKY KRYBLICKÁ - JIŘÍHO WOLKERA - VARIANTA C

Měřítko: 1:500

Příloha č.: D-5