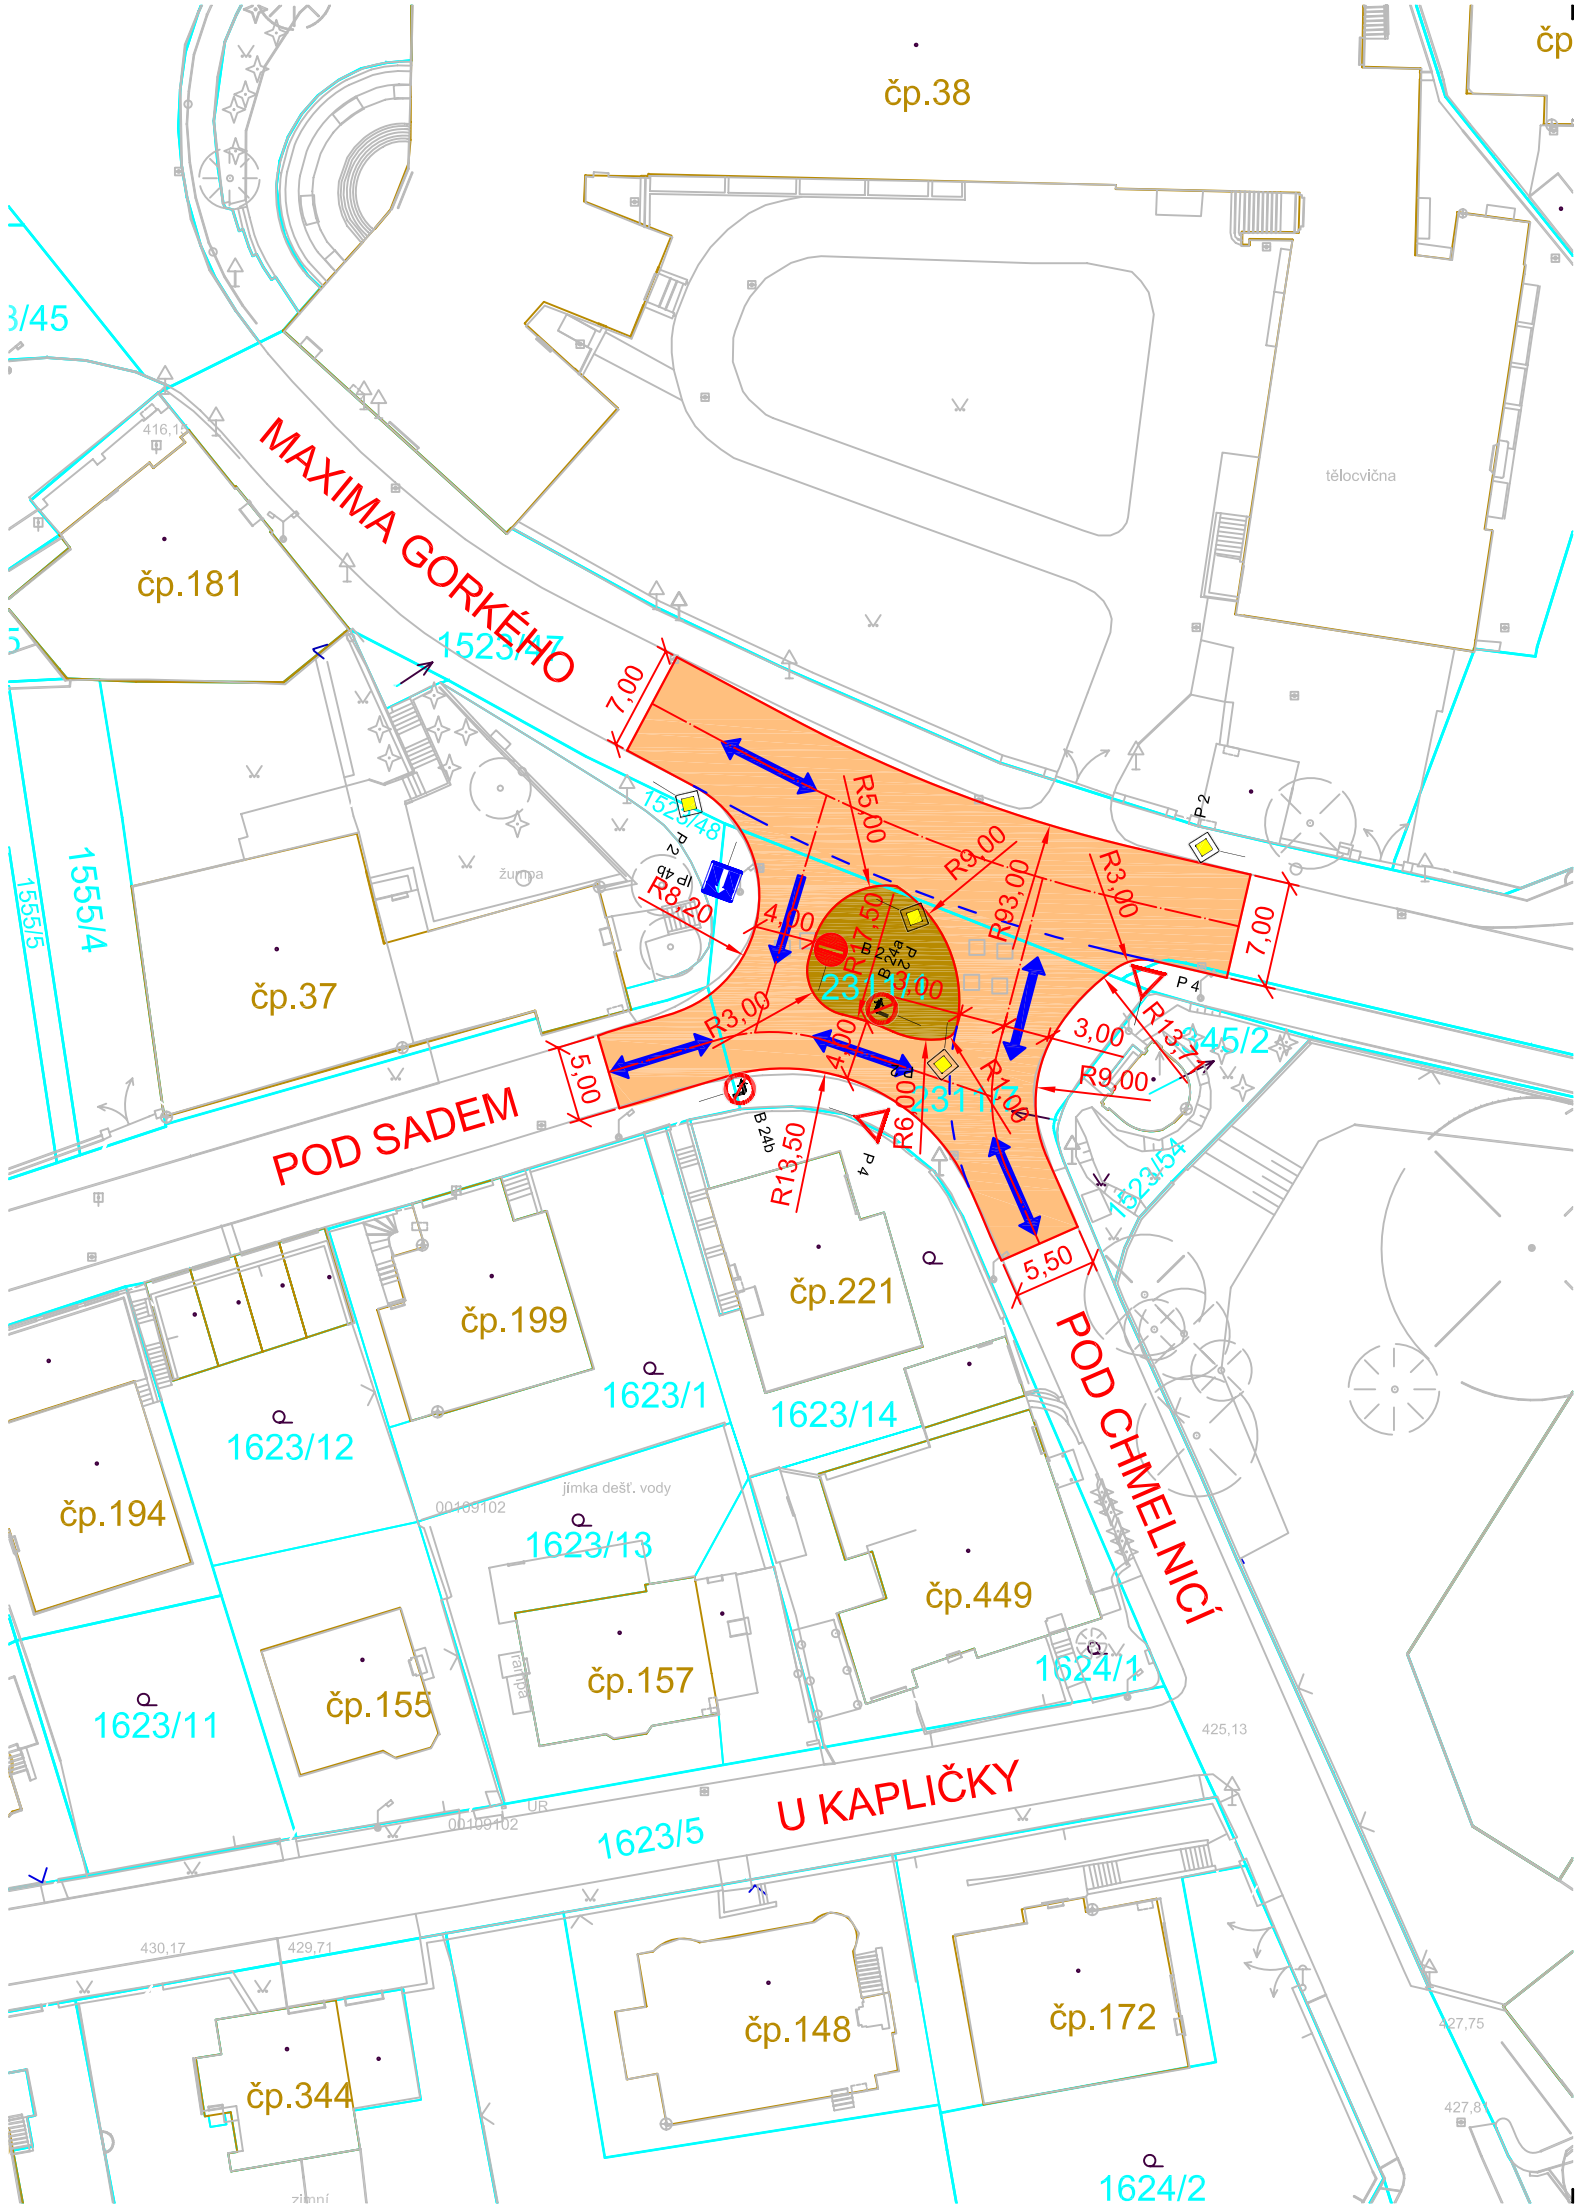

LEGENDA:

ZAMĚŘENÍ - POLOHOPIS

KATASTRÁLNÍ MAPA

KE KŘÍŽI NÁZEV ULICE

VOZOVKA - ASFALTOVÝ BETON

ZVÝŠENÝ OSTRŮVEK

VODOROVNÉ DOPRAVNÍ ZNAČENÍ - NÁVRH

P 4 SVISLÉ DOPRAVNÍ ZNAČENÍ - NÁVRH

NÁVRH DOPRAVNÍHO USPOŘÁDÁNÍ
SMĚR JÍZDY NA KOMUNIKACI - JEDNOSMĚRNÝ PROVOZ

NÁVRH DOPRAVNÍHO USPOŘÁDÁNÍ
SMĚR JÍZDY NA KOMUNIKACI - OBOUSMĚRNÝ PROVOZ

Název akce:

DOPRAVNĚ - TECHNICKÁ STUDIE TRUTNOV - KRYBLICE

Univerzita Pardubice
Dopravní fakulta Jana Pernera

Název přílohy:

NÁVRH ÚPRAVY KŘIŽOVATKY
M. GORKÉHO - POD CHMELNICÍ - POD SADEM

Měřítko: 1:500

Příloha č.: D-6