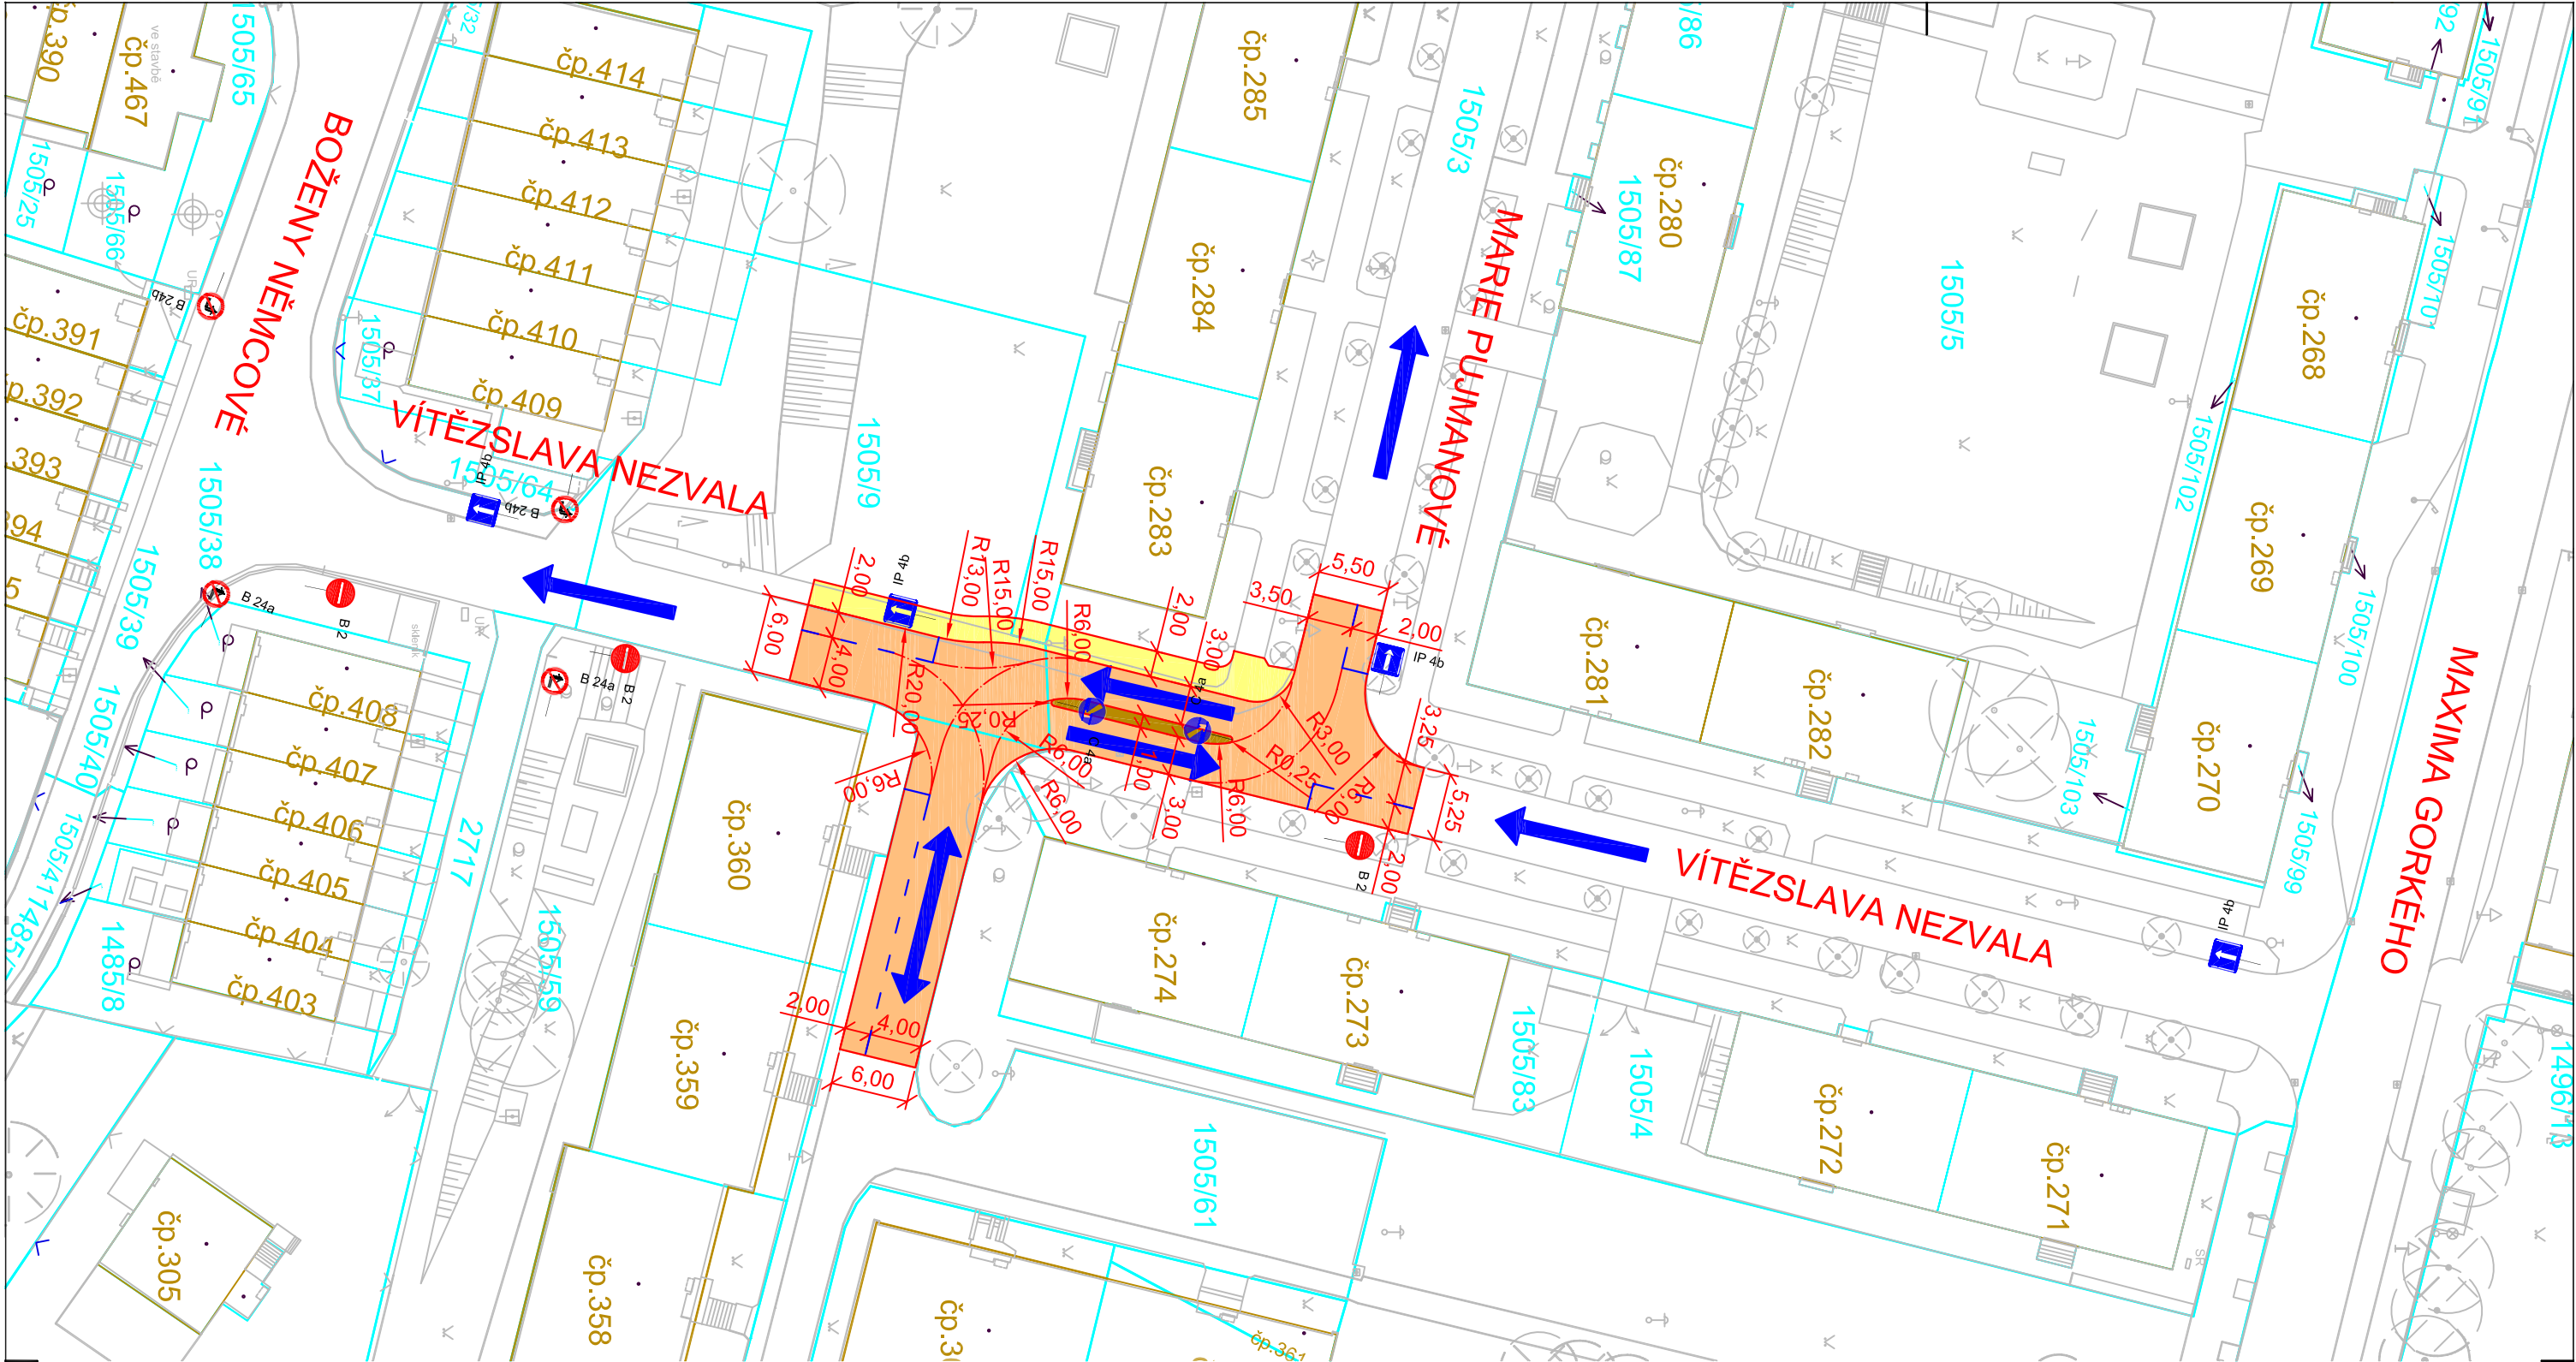




LEGENDA:

 ZAMĚŘENÍ - POLOHOPIS

 KATASTRÁLNÍ MAPA

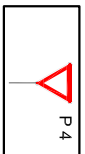
KE KŘÍŽI NÁZEV ULICE

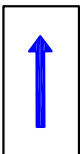
 VOZOVKA - ASFALTOVÝ BETON

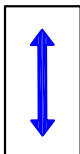
 VOZOVKA ZVÝŠENÁ PLOCHA (OSTŮVEK) - ŽULOVÁ DLAŽBA

 CHODNÍK - BETONOVÁ ZÁMKOVÁ DLAŽBA

 VODOROVNÉ DOPRAVNÍ ZNAČENÍ - NÁVRH

 SVISLÉ DOPRAVNÍ ZNAČENÍ - NÁVRH

 NÁVRH DOPRAVNÍHO USPOŘÁDÁNÍ  
SMĚR JÍZDY NA KOMUNIKACI - JEDNOSMĚRNÝ PROVOZ

 NÁVRH DOPRAVNÍHO USPOŘÁDÁNÍ  
SMĚR JÍZDY NA KOMUNIKACI - OBOUSMĚRNÝ PROVOZ

|   |  |   |
|---|--|---|
| Název akce:<br><b>DOPRAVNĚ - TECHNICKÁ STUDIE<br/>TRUTNOV - KRYBLICE</b>                           |  |  <div>Univerzita<br/>Pardubice<br/>Dopravní fakulta<br/>Jana Březny</div> |
| Název přílohy:<br><b>NÁVRH ÚPRAVY MEZIKŘÍŽOVATKOVÉHO<br/>ÚSEKU V ULICI V. NEZVALA - VARIANTA A</b> |  |   |

|             |       |
|-------------|-------|
| Měřítko:    | 1:500 |
| Příloha č.: | D-7   |