


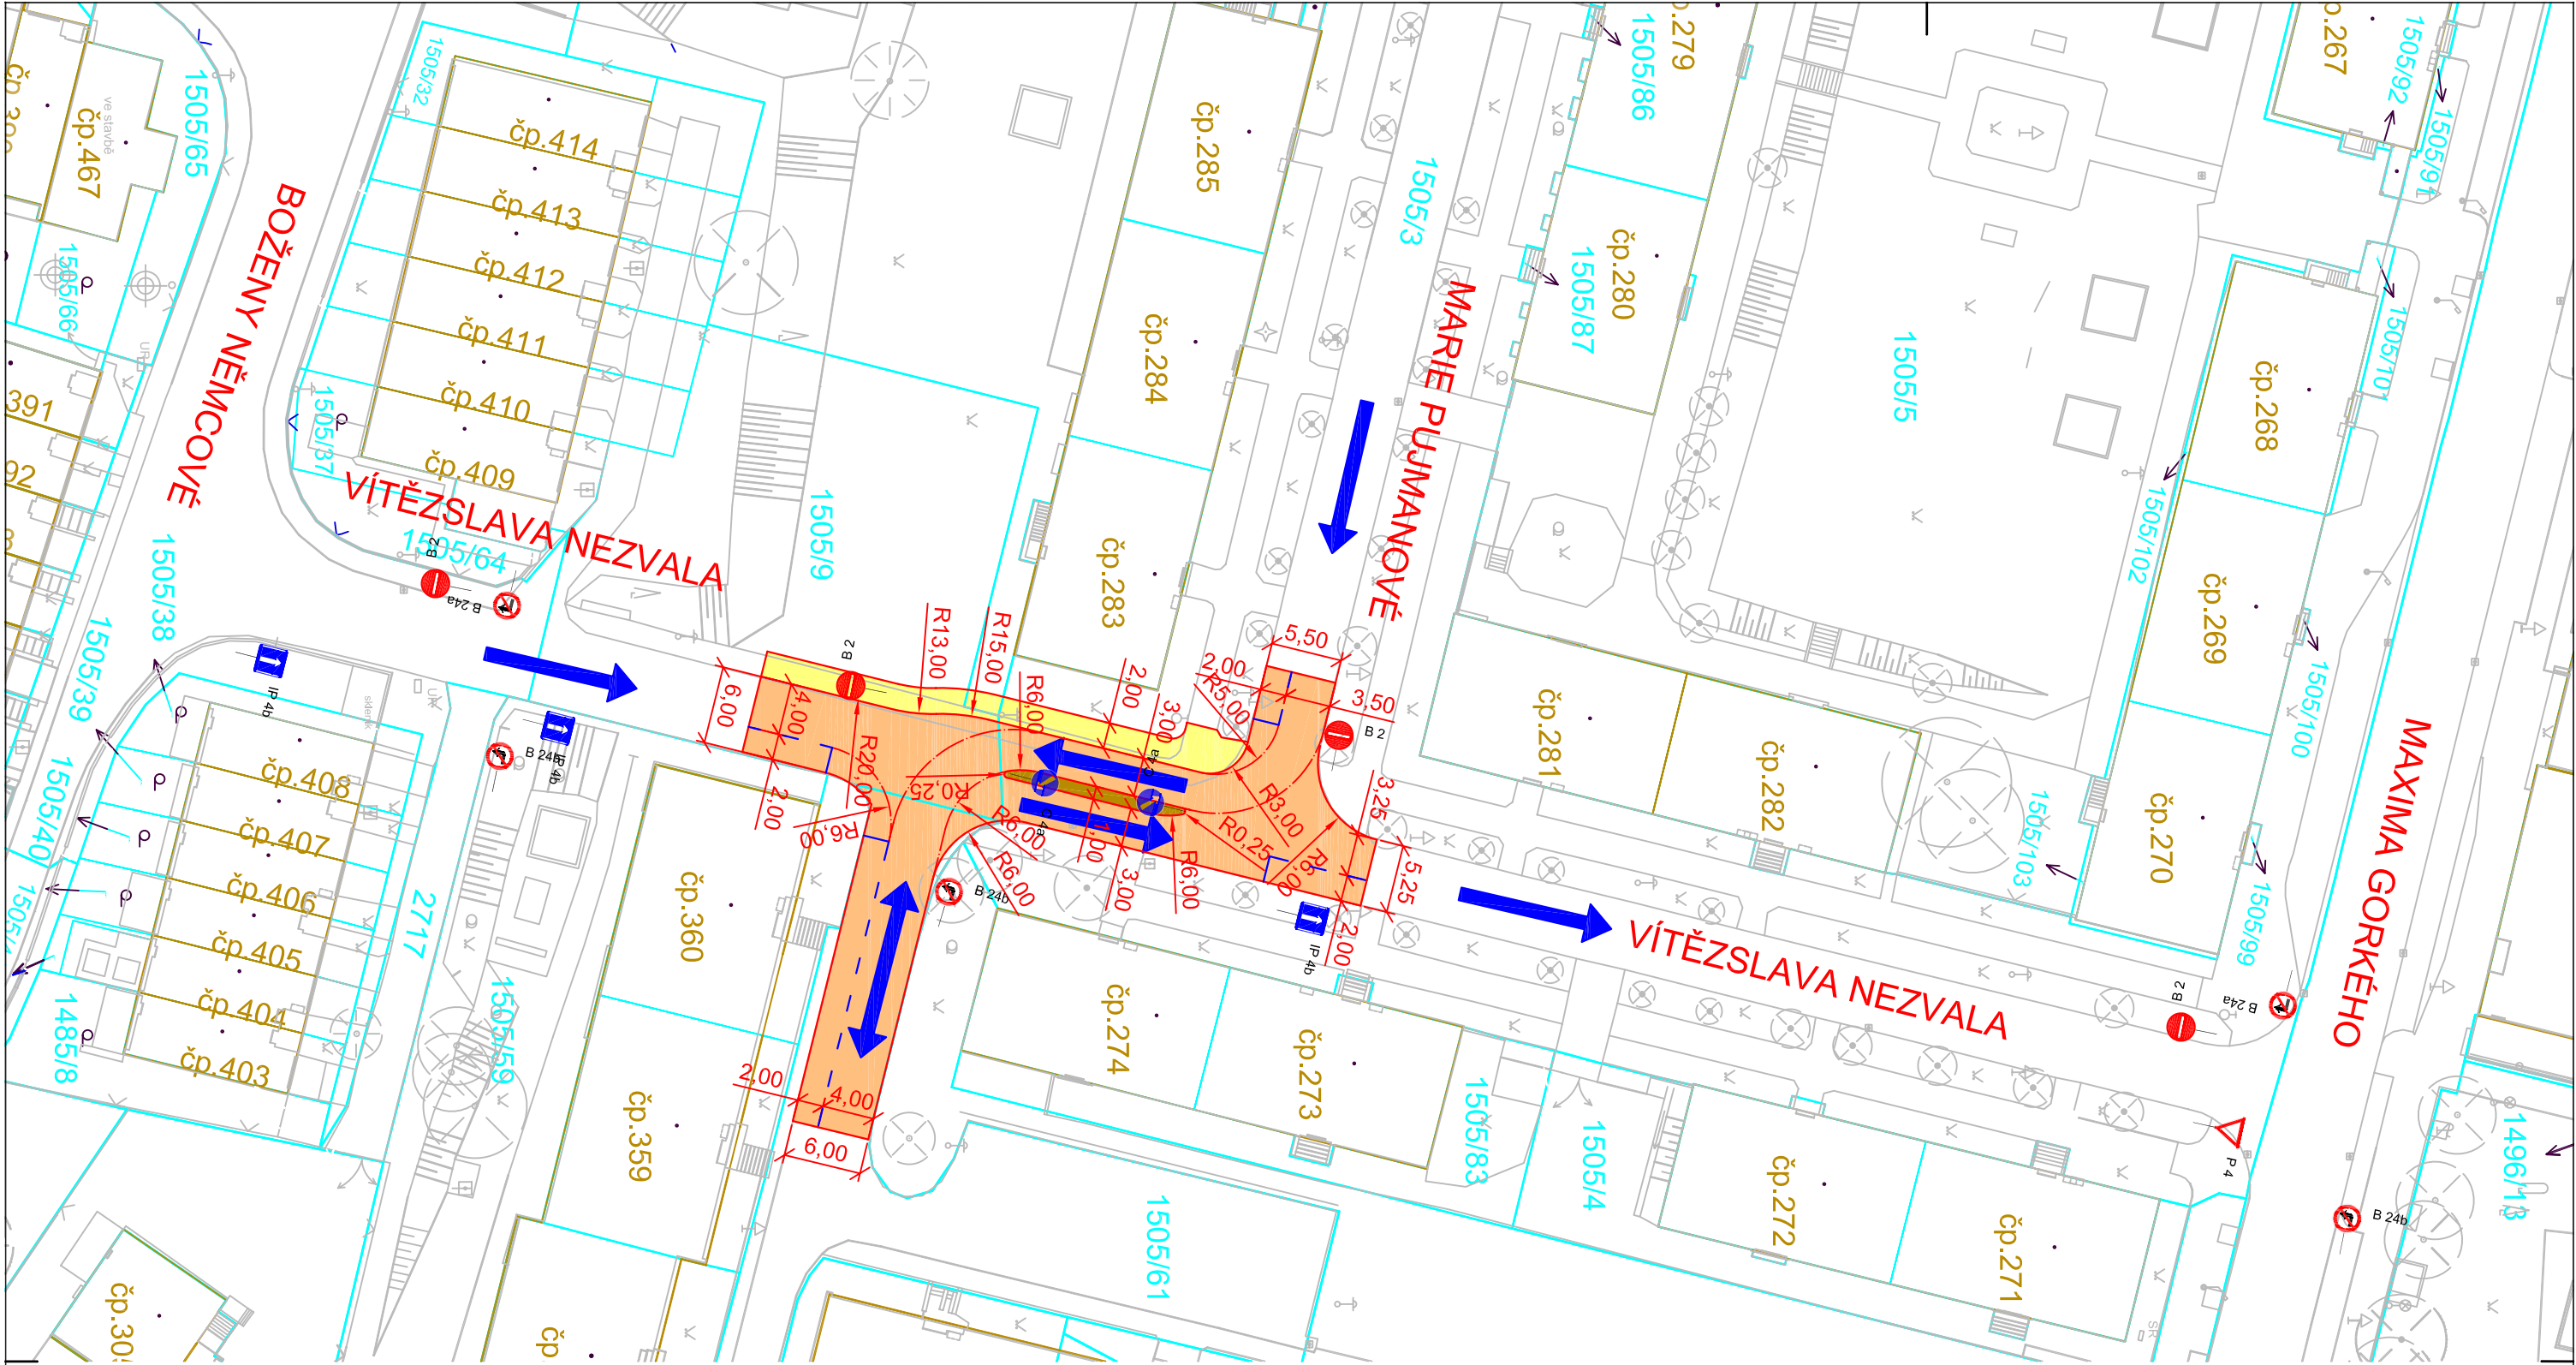

LEGENDA:



KE KŘÍŽI

NÁZEV ULICE

VOZOVKA - ASFALTOVÝ BETON

VOZOVKA ZVÝŠENÁ PLOCHA (OSTŮVEK) - ŽULOVÁ DLAŽBA

CHODNÍK - BETONOVÁ ZÁMKOVÁ DLAŽBA

VODOROVNÉ DOPRAVNÍ ZNAČENÍ - NÁVRH

SVISLÉ DOPRAVNÍ ZNAČENÍ - NÁVRH

NÁVRH DOPRAVNÍHO USPOŘÁDÁNÍ
SMĚR JÍZDY NA KOMUNIKACI - JEDNOSMĚRNÝ PROVOZ

NÁVRH DOPRAVNÍHO USPOŘÁDÁNÍ
SMĚR JÍZDY NA KOMUNIKACI - OBOUSMĚRNÝ PROVOZ

Název akce:

DOPRAVNĚ - TECHNICKÁ STUDIE
TRUTNOV - KRYBLICE



Název přílohy:

NÁVRH ÚPRAVY MEZIKŘÍŽOVATKOVÉHO
ÚSEKU V ULICI V. NEZVALA - VARIANTA B

Měřítko: 1:500

Příloha č.: D-8