


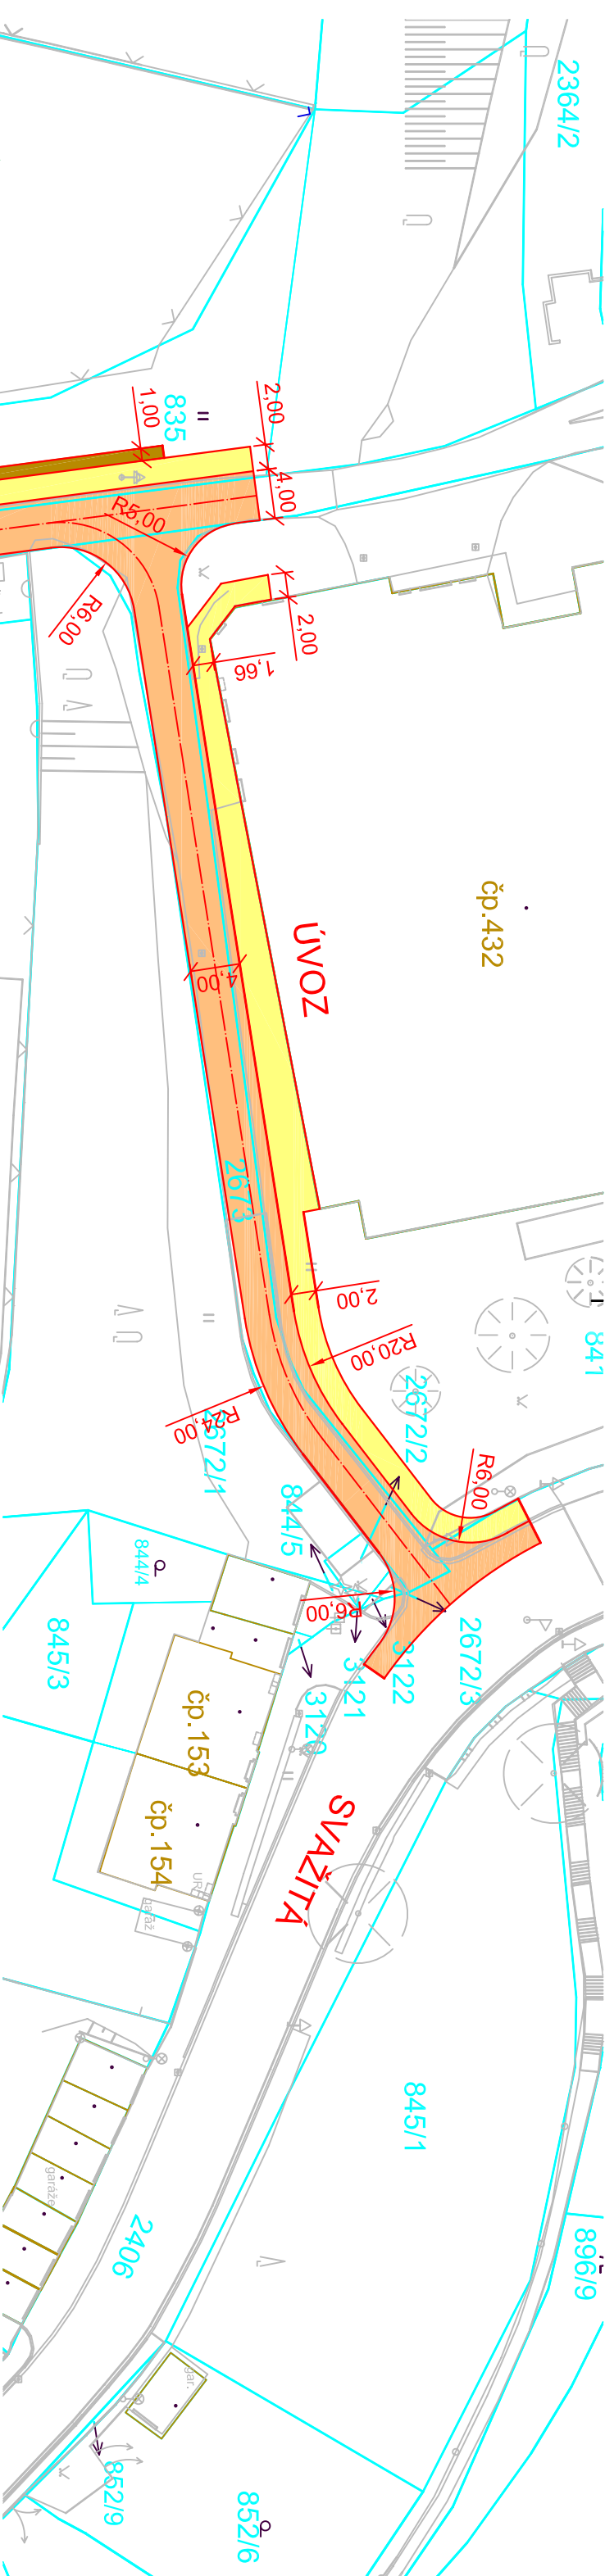

LEGENDA:




ZAMĚŘENÍ - POLOHOPIS




KATASTRÁLNÍ MAPA

KE KŘIŽI

NÁZEV ULICE

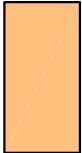


VOZOVKA - ASFALTOVÝ BETON

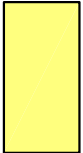

CHODNÍK - BETONOVÁ ZÁMKOVÁ DLAŽBA



OPĚRNÁ ZĚD - GABIONY

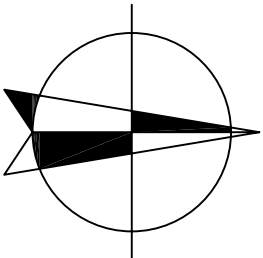

Název akce:

DOPRAVNĚ - TECHNICKÁ STUDIE
TRUTNOV - KRYBLICE



Univerzita
Pardubice
Dopravní fakulta
Jana Pernera

Název přílohy:

NÁVRH ÚPRAVY ULICE ÚVOZ

Měřítko: 1:500

Příloha č.: D-9