

LEGENDA

NOVÝ ASFALTOVÝ POVRCH TL. 50mm NA NÁKLADY RWE



Povrženo rozhodnutím odboru výstavby
MěÚ Trutnov
dne: 27.5.2016
č.j. 62.324/2016




- DOČASNÝ ZÁBOR NA VÝKOPOVÉ PRÁCE
- DOČASNÝ ZÁBOR NA ZARÍZENÍ STAVENIŠTE
- MONTÁŽNÍ JÁMY NA PŘÍPOJKÁCH
- PROPOJOVACÍ MONTÁŽNÍ JÁMY PLYNOVODŮ


ZÁSADY ORGANIZACE VÝSTAVBY:

- Předpokládaná výstavba je na rok 2016 v rozmezí měsíci červen - září. Realizaci firma oznámí dočasným vyznačením zahájení prací na výstavbě plynovodu předem cca 14 - 20 dní.
1. předání stavby



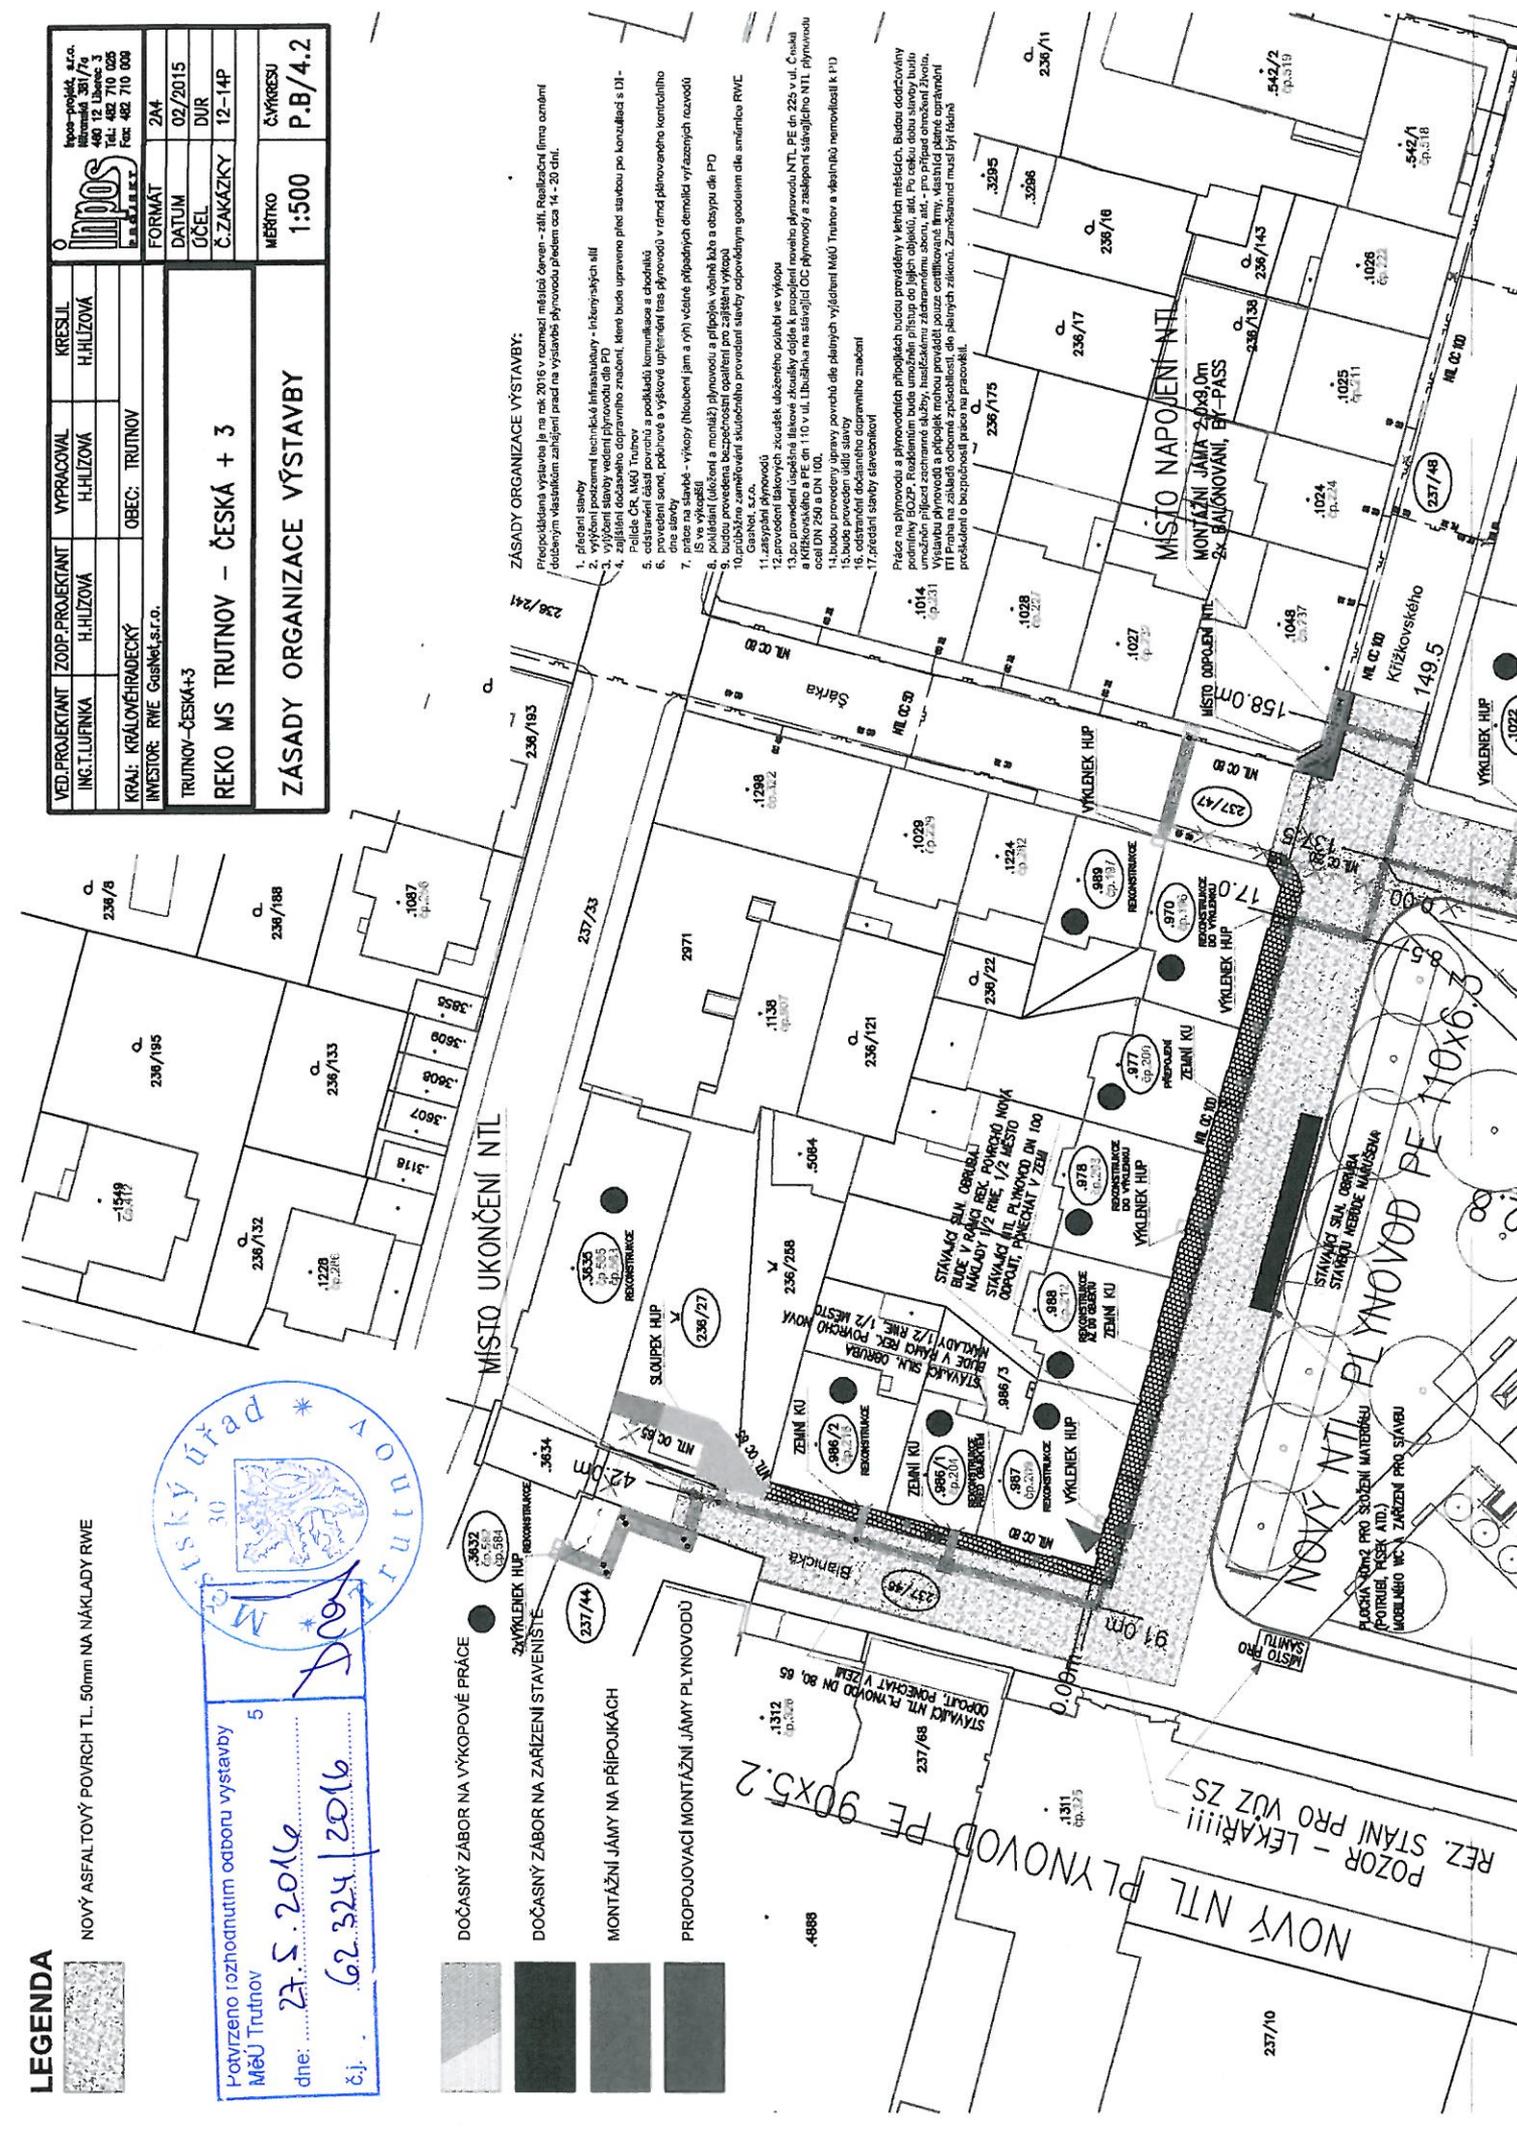

VED. PROJEKTANT	ZODP. PROJEKTANT	KRESLIL
ING. T. LUFINKA	H. HLIZOVÁ	H. HLIZOVÁ
KRAL: KRÁLŮVÉHRADSKÝ	OBEC: TRUTNOV	
INVESTOR: RWE GasNet, s.r.o.		
TRUTNOV-ČESKÁ+3		
REKO MS TRUTNOV - ČESKÁ + 3		
ZÁSADY ORGANIZACE VÝSTAVBY		
FORMÁT	2A4	
DATUM	02/2015	
ŮČEL	DUR	
Č. ZAKÁZKY	12-14P	
MĚŘÍTKO	1:500	
Č. VÝKRESU	P.B/4.2	

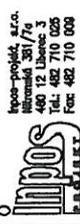

Fax: 482 710 008

