




- | | |
|---|---------------------------------------|
|  | OPRAVA VOZOVKY SILNICE (ŘEŠÍ JINÁ PD) |
|  | CHODNÍK |
|  | CHODNÍKOVÝ PŘEJEZD |
|  | ZÁRUBNÍ ŽEĎ |
|  | PŘELOŽKA DRÁTĚNÉHO OPLOČENÍ |
|  | PŘELOŽKA DŘEVĚNÉHO OPLOČENÍ |
|  | PŘELOŽKA ŽIVÉHO PLOTU |
|  | PŘELOŽKA SDĚLOVACÍHO KABELU |
|  | HORSKÁ VPUST, ODVODŇOVACÍ ŽLAB |
|  | OC. SVODIDLO (ŘEŠÍ JINÁ PD) |

Č. změny	Popis/důvod změny	Datum	Provedl

Zodp. projektant Ing. S. Janák	Vypracoval R. Hurdálek	Č. zakázky 012/16	DiK Janák, s.r.o. Dopravně inženýrská kancelář Revoluční 207 TRUTNOV
Místo Trutnov - Babí	Kraj Královéhradecký	Datum 06.2016	
Investor			Stupeň DUR
Město Trutnov, Slovanské náměstí 165, Trutnov			Měřítko 1 : 500
TRUTNOV CHODNÍK BABÍ U TRUTNOVA			C.3a
KOORDINAČNÍ SITUAČNÍ VÝKRES 1			

TRUTNOV

CHODNÍK BABÍ U TRUTNOVA

 


- LEGENDA:**
- OPRAVA VOZOVKY SILNICE (ŘEŠÍ JINÁ PD)
 - CHODNÍK
 - CHODNÍKOVÝ PŘEJEZD
 - ZÁRUBNÍ ZEĎ
 - PŘELOŽKA DRÁTĚNÉHO OPLOČENÍ
 - PŘELOŽKA DŘEVĚNÉHO OPLOČENÍ
 - PŘELOŽKA ŽIVÉHO PLOTU
 - PŘELOŽKA SDĚLOVACÍHO KABELU
 - HORSKÁ VPUST, ODVODŇOVACÍ ŽLAB
 - OC. SVODIDLO (ŘEŠÍ JINÁ PD)

Č. změny	Popis/důvod změny	Datum	Provedl

Zodp. projektant Ing. S. Janák	Vypracoval R. Hurdálek	Č. zakázky 012/16	DiK Janák, s.r.o. Dopravně inženýrská kancelář Revoluční 207 TRUTNOV
Místo Trutnov - Babí	Kraj Královéhradecký	Datum 06.2016	
Investor Město Trutnov, Slovanské náměstí 165, Trutnov			DUR
TRUTNOV CHODNÍK BABÍ U TRUTNOVA KOORDINAČNÍ SITUAČNÍ VÝKRES 2			Měřítko 1 : 500
			C.3b

TRUTNOV

CHODNÍK BABÍ U TRUTNOVA

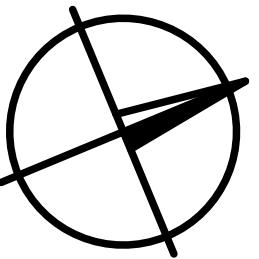


LEGENDA:

- OPRAVA VOZOVKY SILNICE (ŘEŠÍ JINÁ PD)
- CHODNÍK
- CHODNÍKOVÝ PŘEJEZD
- ZÁRUBNÍ ZEĎ
- PŘELOŽKA DRÁTĚNÉHO OPLOCENÍ
- PŘELOŽKA DŘEVĚNÉHO OPLOCENÍ
- PŘELOŽKA ŽIVÉHO PLOTU
- PŘELOŽKA SDĚLOVACÍHO KABELU
- HORSKÁ VPUST, ODVODŇOVACÍ ŽLAB
- OC. SVODIDLO (ŘEŠÍ JINÁ PD)

Č. změny	Popis/důvod změny	Datum	Provedl

Zodp. projektant	Vypracoval	Č. zakázky	DiK Janák, s.r.o. Dopravně inženýrská kancelář Revoluční 207 TRUTNOV
Ing. S. Janák	R. Hurdálek	012/16	
Místo	Kraj	Datum	
Trutnov - Babí	Královéhradecký	06.2016	
Investor			Stupeň
Město Trutnov, Slovanské náměstí 165, Trutnov			DUR
TRUTNOV CHODNÍK BABÍ U TRUTNOVA KOORDINAČNÍ SITUAČNÍ VÝKRES 3			Měřítko
			1 : 500
			C.3c

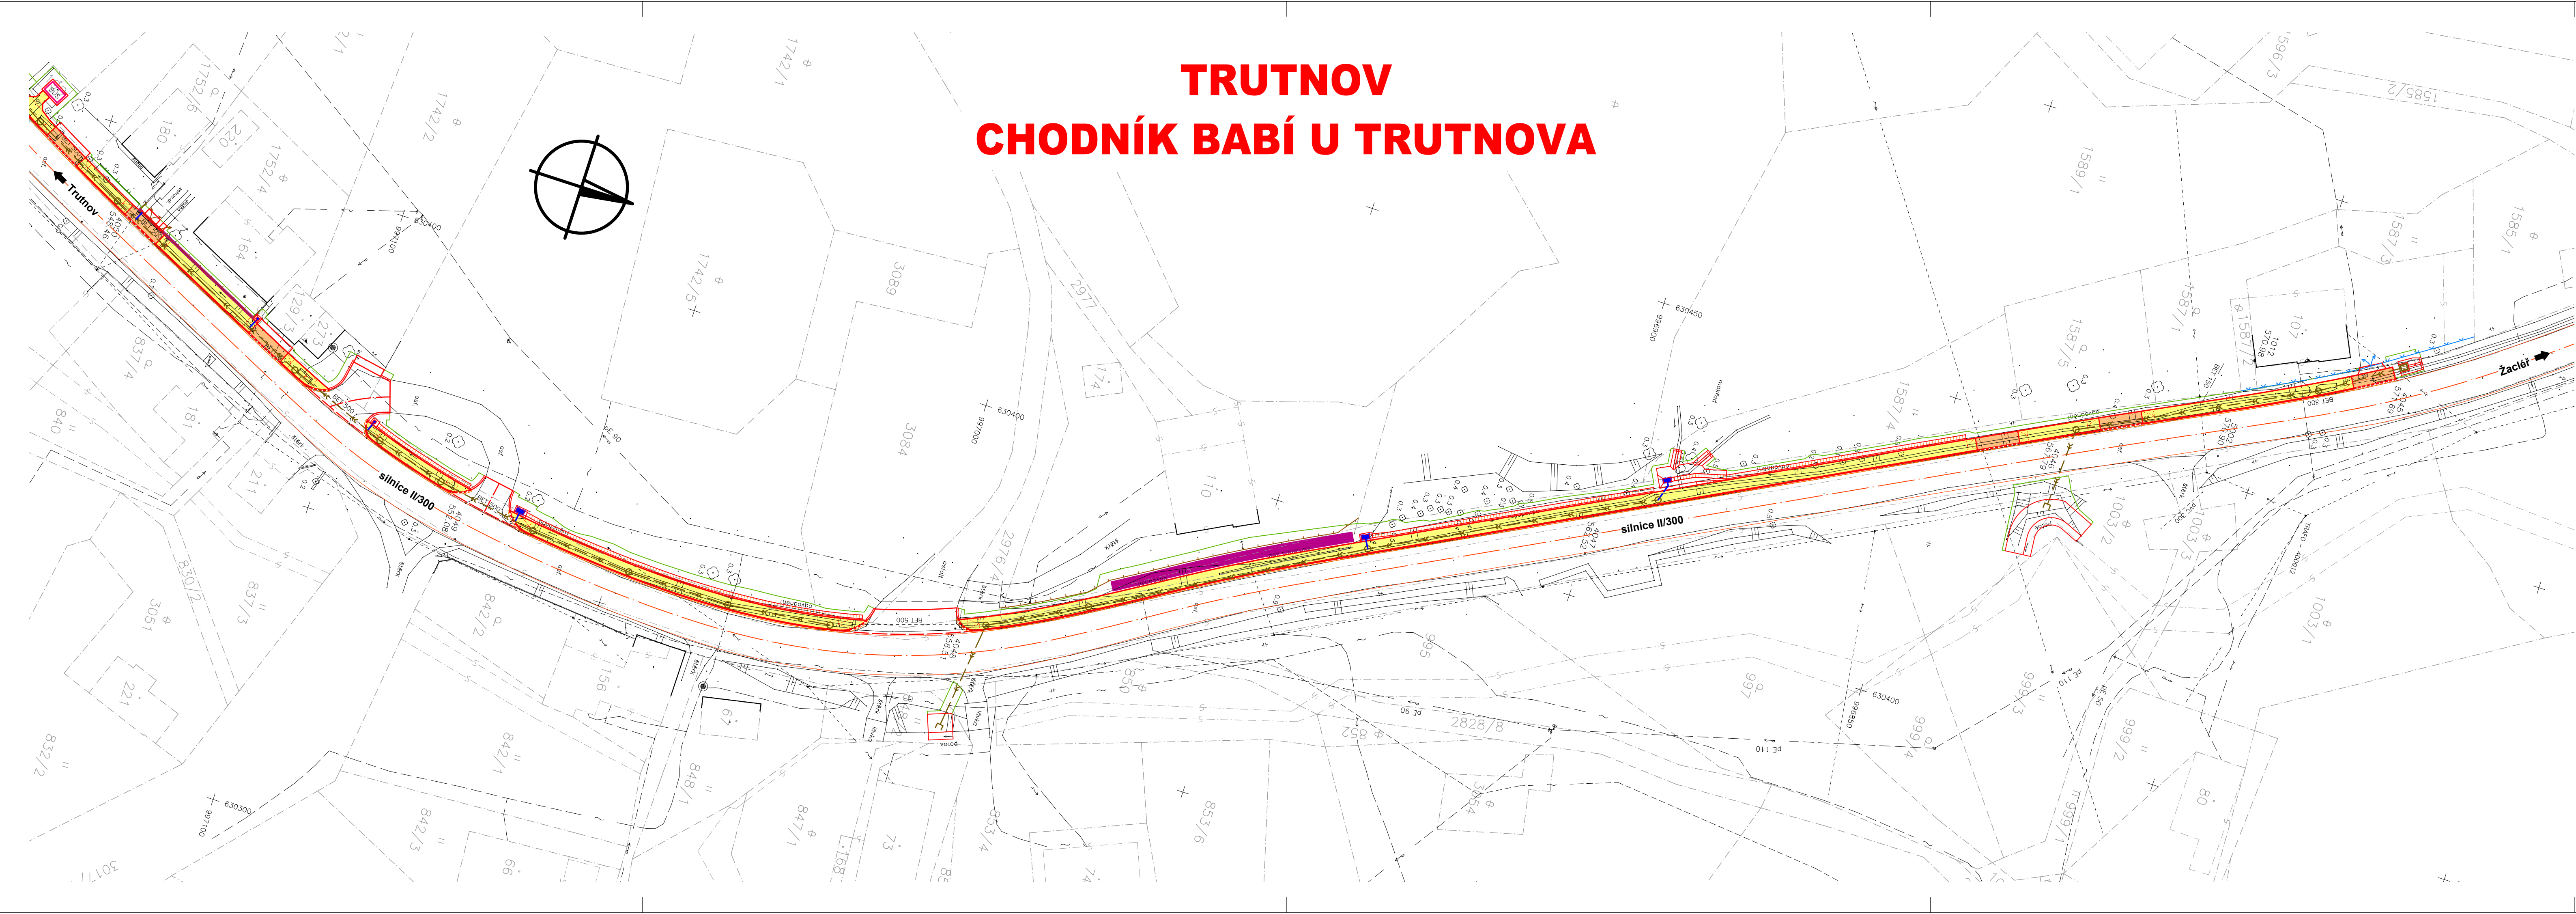

TRUTNOV

CHODNÍK BABÍ U TRUTNOVA

- LEGENDA:**
- OPRAVA VOZOVKY SILNICE (ŘEŠÍ JINÁ PD)
 - CHODNÍK
 - CHODNÍKOVÝ PŘEJEZD
 - ZÁRUBNÍ ZEĎ
 - PŘELOŽKA DRÁTĚNÉHO OPLOCENÍ
 - PŘELOŽKA DŘEVĚNÉHO OPLOCENÍ
 - PŘELOŽKA ŽIVÉHO PLOTU
 - PŘELOŽKA SDĚLOVACÍHO KABELU
 - HORSKÁ VPUST, ODVODŇOVACÍ ŽLAB
 - OC. SVODIDLO (ŘEŠÍ JINÁ PD)

Č. změny	Popis/důvod změny	Datum	Provedl

Zodp. projektant	Vypracoval	Č. zakázky	DiK Janák, s.r.o. Dopravně inženýrská kancelář Revoluční 207 TRUTNOV
Ing. S. Janák	R. Hurdálek	012/16	
Místo	Kraj	Datum	
Trutnov - Babí	Královéhradecký	06.2016	
Investor	Město Trutnov, Slovanské náměstí 165, Trutnov		Stupeň
			DUR
TRUTNOV CHODNÍK BABÍ U TRUTNOVA			Měřítko
			1 : 500
KOORDINAČNÍ SITUAČNÍ VÝKRES 4			C.3d