


TRUTNOV
CHODNÍK BABÍ U TRUTNOVA

 


LEGENDA:

- OPRAVA VOZOVKY SILNICE (ŘEŠÍ JINÁ PD)
- CHODNÍK
- CHODNÍKOVÝ PŘEJEZD
- ZÁRUBNÍ ZEĎ
- PŘELOŽKA DRÁTĚNÉHO OPLOCENÍ
- PŘELOŽKA DŘEVĚNÉHO OPLOCENÍ
- PŘELOŽKA ŽIVÉHO PLOTU
- PŘELOŽKA SDĚLOVACÍHO KABELU
- HORSKÁ VPUST, ODVODŇOVACÍ ŽLAB
- OC. SVODIDLO (ŘEŠÍ JINÁ PD)

Č. změny	Popis/důvod změny	Datum	Provedl

Zodp. projektant	Vypracoval	Č. zakázky	DiK Janák, s.r.o. Dopravně inženýrská kancelář Revoluční 207 TRUTNOV
Ing. S. Janák	R. Hurdálek	012/16	
Místo	Kraj	Datum	
Trutnov - Babí	Královéhradecký	06.2016	
Investor	Město Trutnov, Slovanské náměstí 165, Trutnov		Stupeň
TRUTNOV CHODNÍK BABÍ U TRUTNOVA KATASTRÁLNÍ SITUACNÍ VÝKRES 1			DUR
			Měřítko 1 : 500
			C.4a

TRUTNOV
CHODNÍK BABÍ U TRUTNOVA

 


- LEGENDA:**
- OPRAVA VOZOVKY SILNICE (ŘEŠÍ JINÁ PD)
 - CHODNÍK
 - CHODNÍKOVÝ PŘEJEZD
 - ZÁRUBNÍ ZEĎ
 - PŘELOŽKA DRÁTĚNÉHO OPLOCENÍ
 - PŘELOŽKA DŘEVĚNÉHO OPLOCENÍ
 - PŘELOŽKA ŽIVÉHO PLOTU
 - PŘELOŽKA SDĚLOVACÍHO KABELU
 - HORSKÁ VPUST, ODVODŇOVACÍ ŽLAB
 - OC. SVODIDLO (ŘEŠÍ JINÁ PD)

Č. změny	Popis/důvod změny	Datum	Provedl

Zodp. projektant Ing. S. Janák	Vypracoval R. Hurdálek	Č. zakázky 012/16	DiK Janák, s.r.o. Dopravní inženýrská kancelář Revoluční 207 TRUTNOV
Místo Trutnov - Babí	Kraj Královéhradecký	Datum 06.2016	
Investor Město Trutnov, Slovanské náměstí 165, Trutnov			
Stupeň DUR			
TRUTNOV CHODNÍK BABÍ U TRUTNOVA KATASTRÁLNÍ SITUAČNÍ VÝKRES 2			Měřítko 1 : 500 C.4b


TRUTNOV
CHODNÍK BABÍ U TRUTNOVA

 

- LEGENDA:**
- OPRAVA VOZOVKY SILNICE (ŘEŠÍ JINÁ PD)
 - CHODNÍK
 - CHODNÍKOVÝ PŘEJEZD
 - ZÁRUBNÍ ZEĎ
 - PŘELOŽKA DRÁTĚNÉHO OPLOCENÍ
 - PŘELOŽKA DŘEVĚNÉHO OPLOCENÍ
 - PŘELOŽKA ŽIVÉHO PLOTU
 - PŘELOŽKA SDĚLOVACÍHO KABELU
 - HORSKÁ VPUST, ODVODŇOVACÍ ŽLAB
 - OC. SVODIDLO (ŘEŠÍ JINÁ PD)

Č. změny	Popis/důvod změny	Datum	Provedl

Zodp. projektant	Vypracoval	Č. zakázky	DiK Janák, s.r.o. Dopravní inženýrská kancelář Revoluční 207 TRUTNOV
Ing. S. Janák	R. Hurdálek	012/16	
Místo	Kraj	Datum	
Trutnov - Babí	Královéhradecký	06.2016	
Investor	Město Trutnov, Slovanské náměstí 165, Trutnov		Stupeň
			DUR
TRUTNOV CHODNÍK BABÍ U TRUTNOVA KATASTRÁLNÍ SITUACNÍ VÝKRES 3			Měřítko
			1 : 500
			C.4c

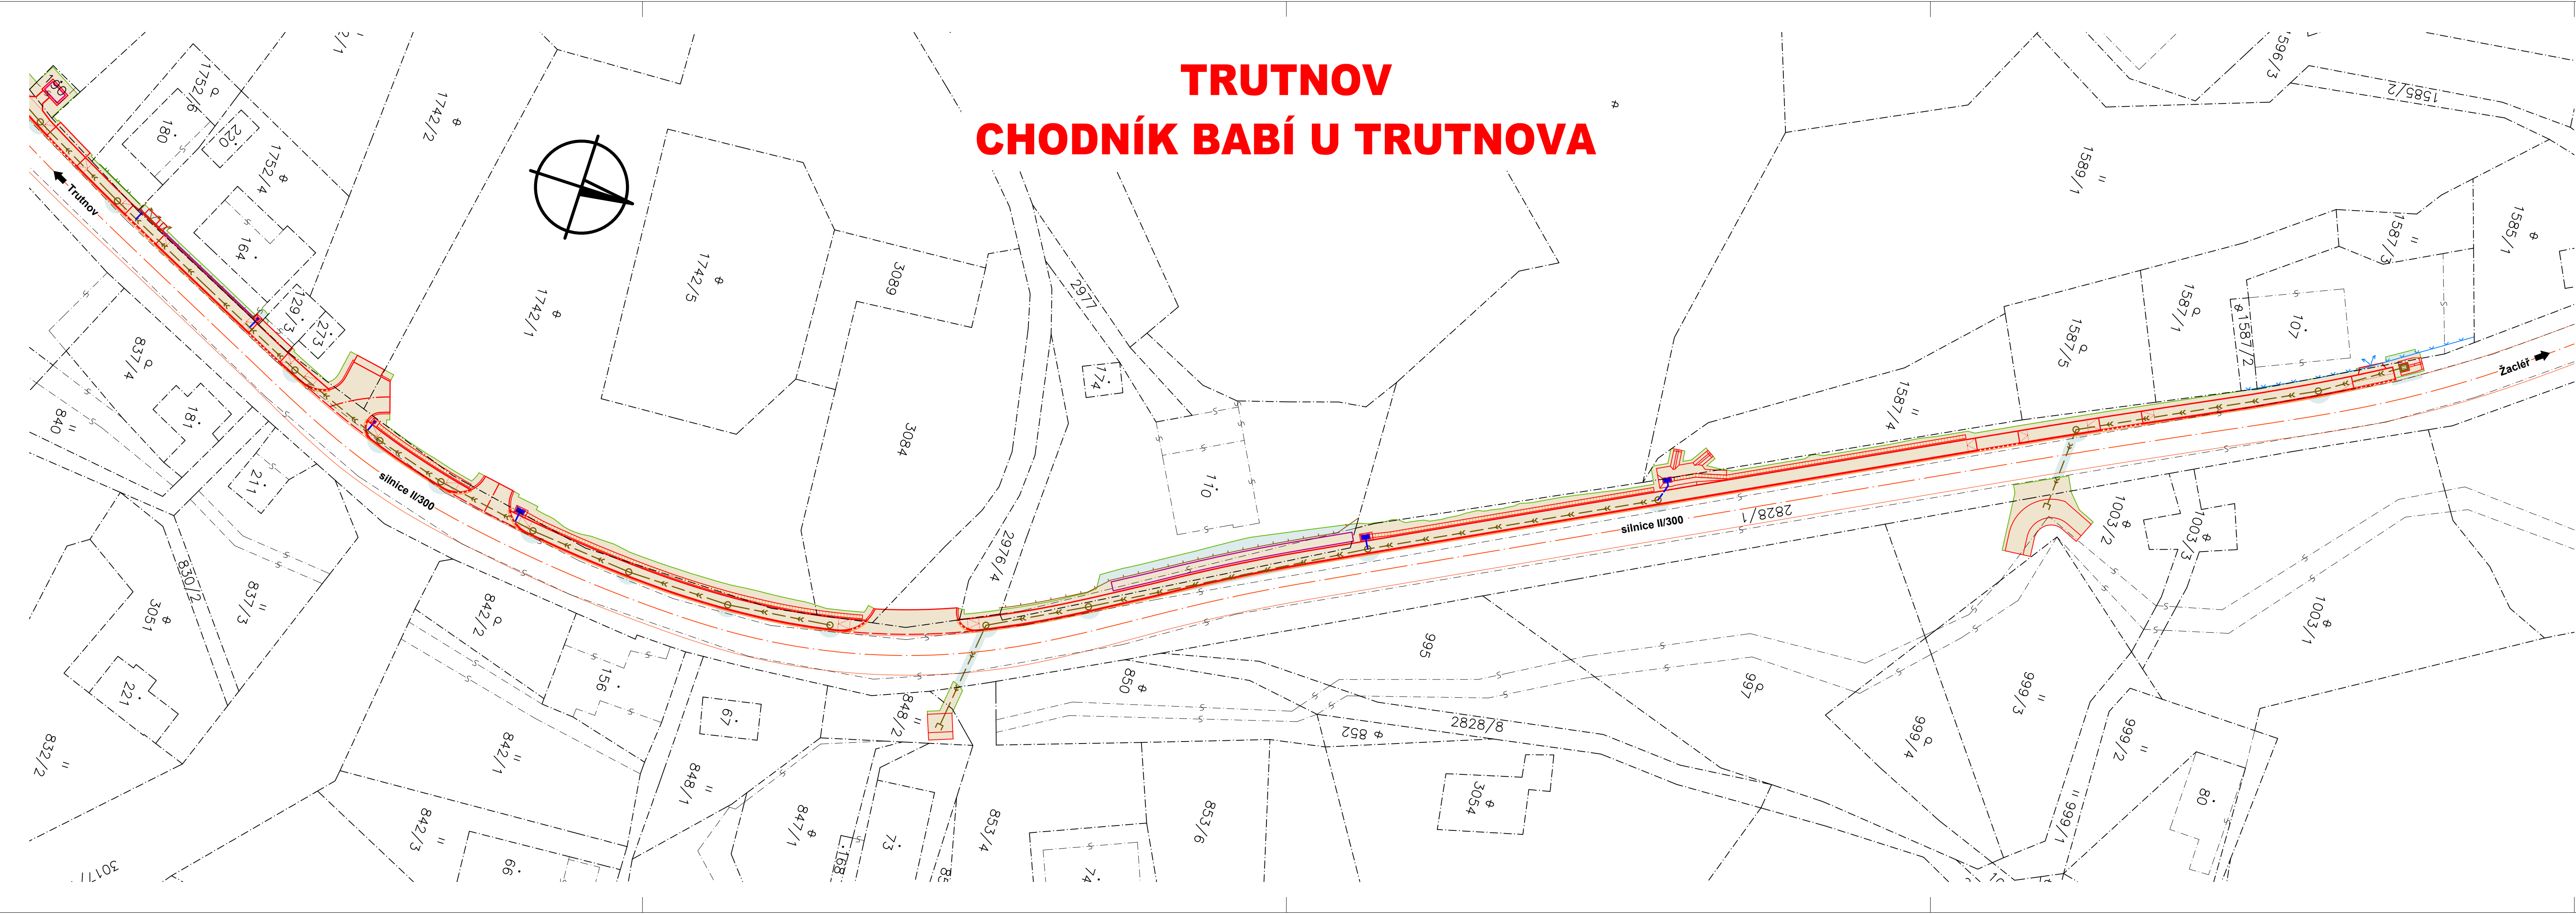

TRUTNOV

CHODNÍK BABÍ U TRUTNOVA

LEGENDA:

- OPRAVA VOZOVKY SILNICE (ŘEŠÍ JINÁ PD)
- CHODNÍK
- CHODNIKOVÝ PŘEJEZD
- ZÁRUBNÍ ZEĎ
- PŘELOŽKA DRÁTĚNÉHO OPLOCENÍ
- PŘELOŽKA DŘEVĚNÉHO OPLOCENÍ
- PŘELOŽKA ŽIVÉHO PLOTU
- PŘELOŽKA SDĚLOVACÍHO KABELU
- HORSKÁ VPUST, ODVODŇOVACÍ ŽLAB
- OC. SVODIDLO (ŘEŠÍ JINÁ PD)

Č. změny	Popis/důvod změny	Datum	Provedl

Zodp. projektant	Vypracoval	Č. zakázky	DiK Janák, s.r.o. Dopravně inženýrská kancelář Revoluční 207 TRUTNOV
Ing. S. Janák	R. Hurdálek	012/16	
Místo	Kraj	Datum	
Trutnov - Babí	Královéhradecký	06.2016	
Investor	Město Trutnov, Slovanské náměstí 165, Trutnov		Stupeň
			DUR
TRUTNOV CHODNÍK BABÍ U TRUTNOVA			Měřítko
			1 : 500
KATASTRÁLNÍ SITUAČNÍ VÝKRES 4			C.4d