
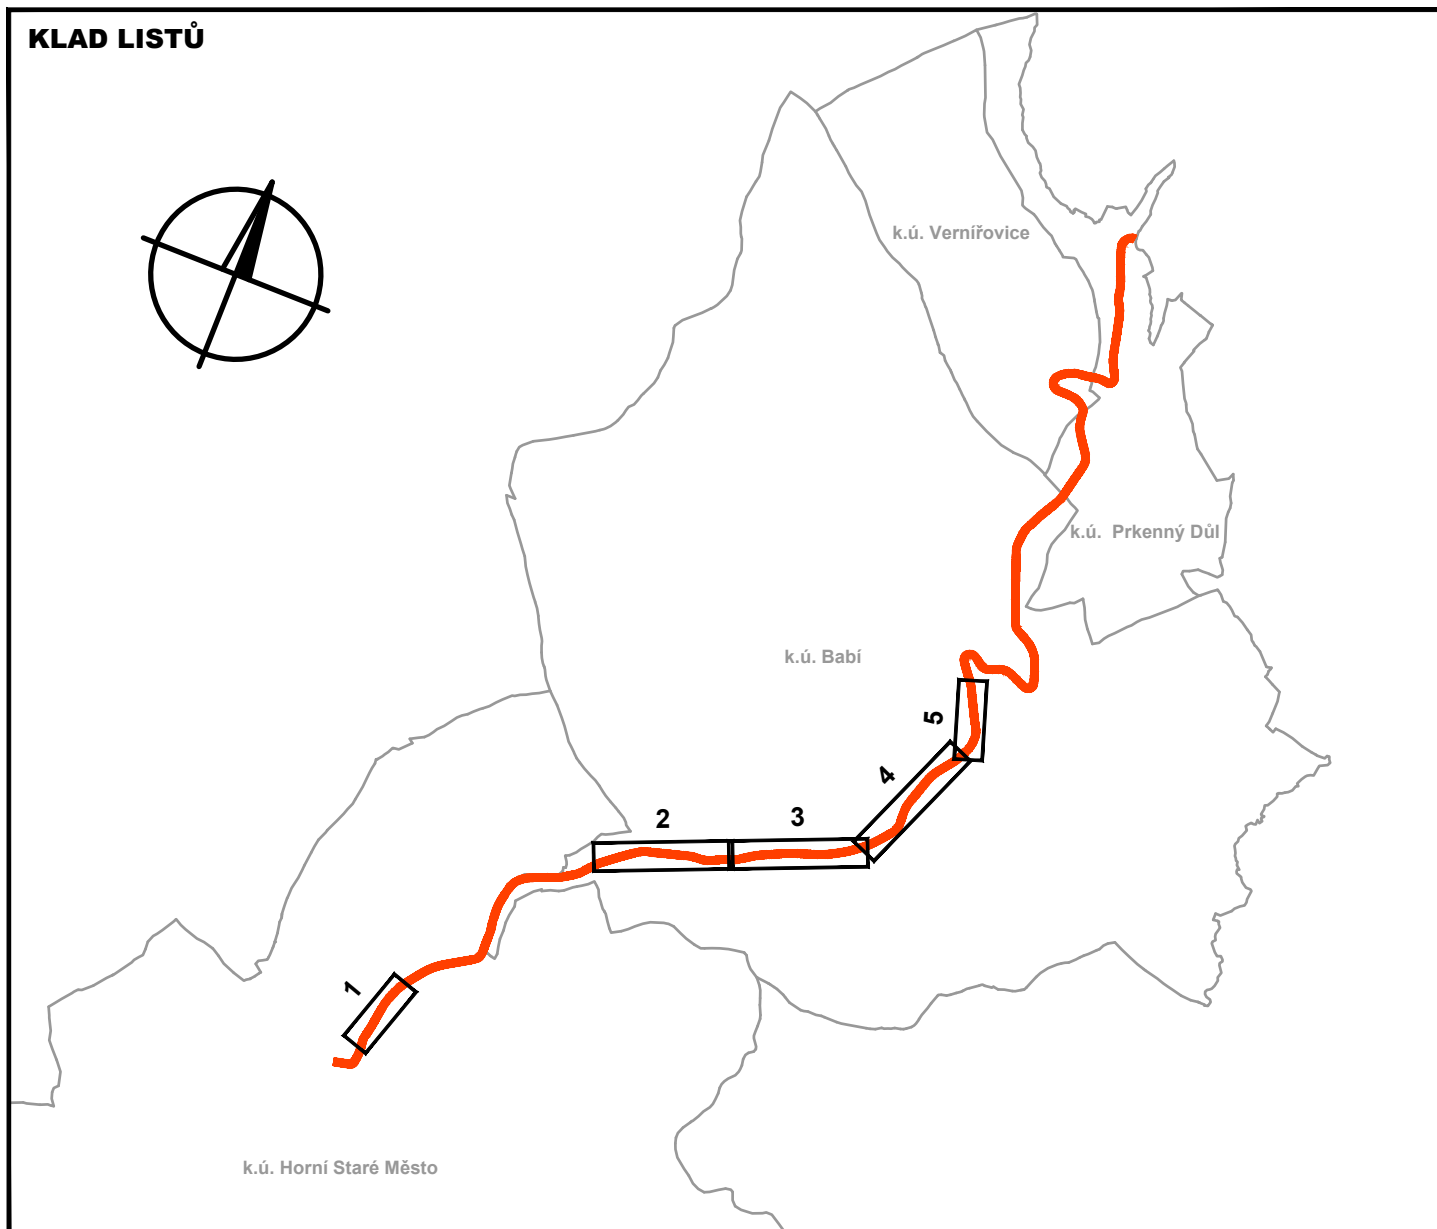
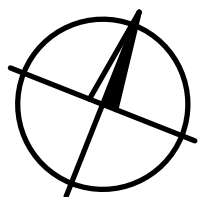


KLAD LISTŮ

Č. změny	Popis/důvod změny	Datum	Provedl

Zodp. projektant Ing. S. Janák	Vypracoval R. Hurdálek	Č. zakázky 012/16	DiK Janák, s.r.o. Dopravně inženýrská kancelář Revoluční 207 TRUTNOV
Místo Trutnov - Babí	Kraj Královéhradecký	Datum 08.2016	
Investor Město Trutnov, Slovanské náměstí 165, Trutnov			Stupeň DUR
TRUTNOV CHODNÍK BABÍ U TRUTNOVA KATASTRÁLNÍ SITUAČNÍ VÝKRES 1-5			Měřítko 1 : 500
			C.4

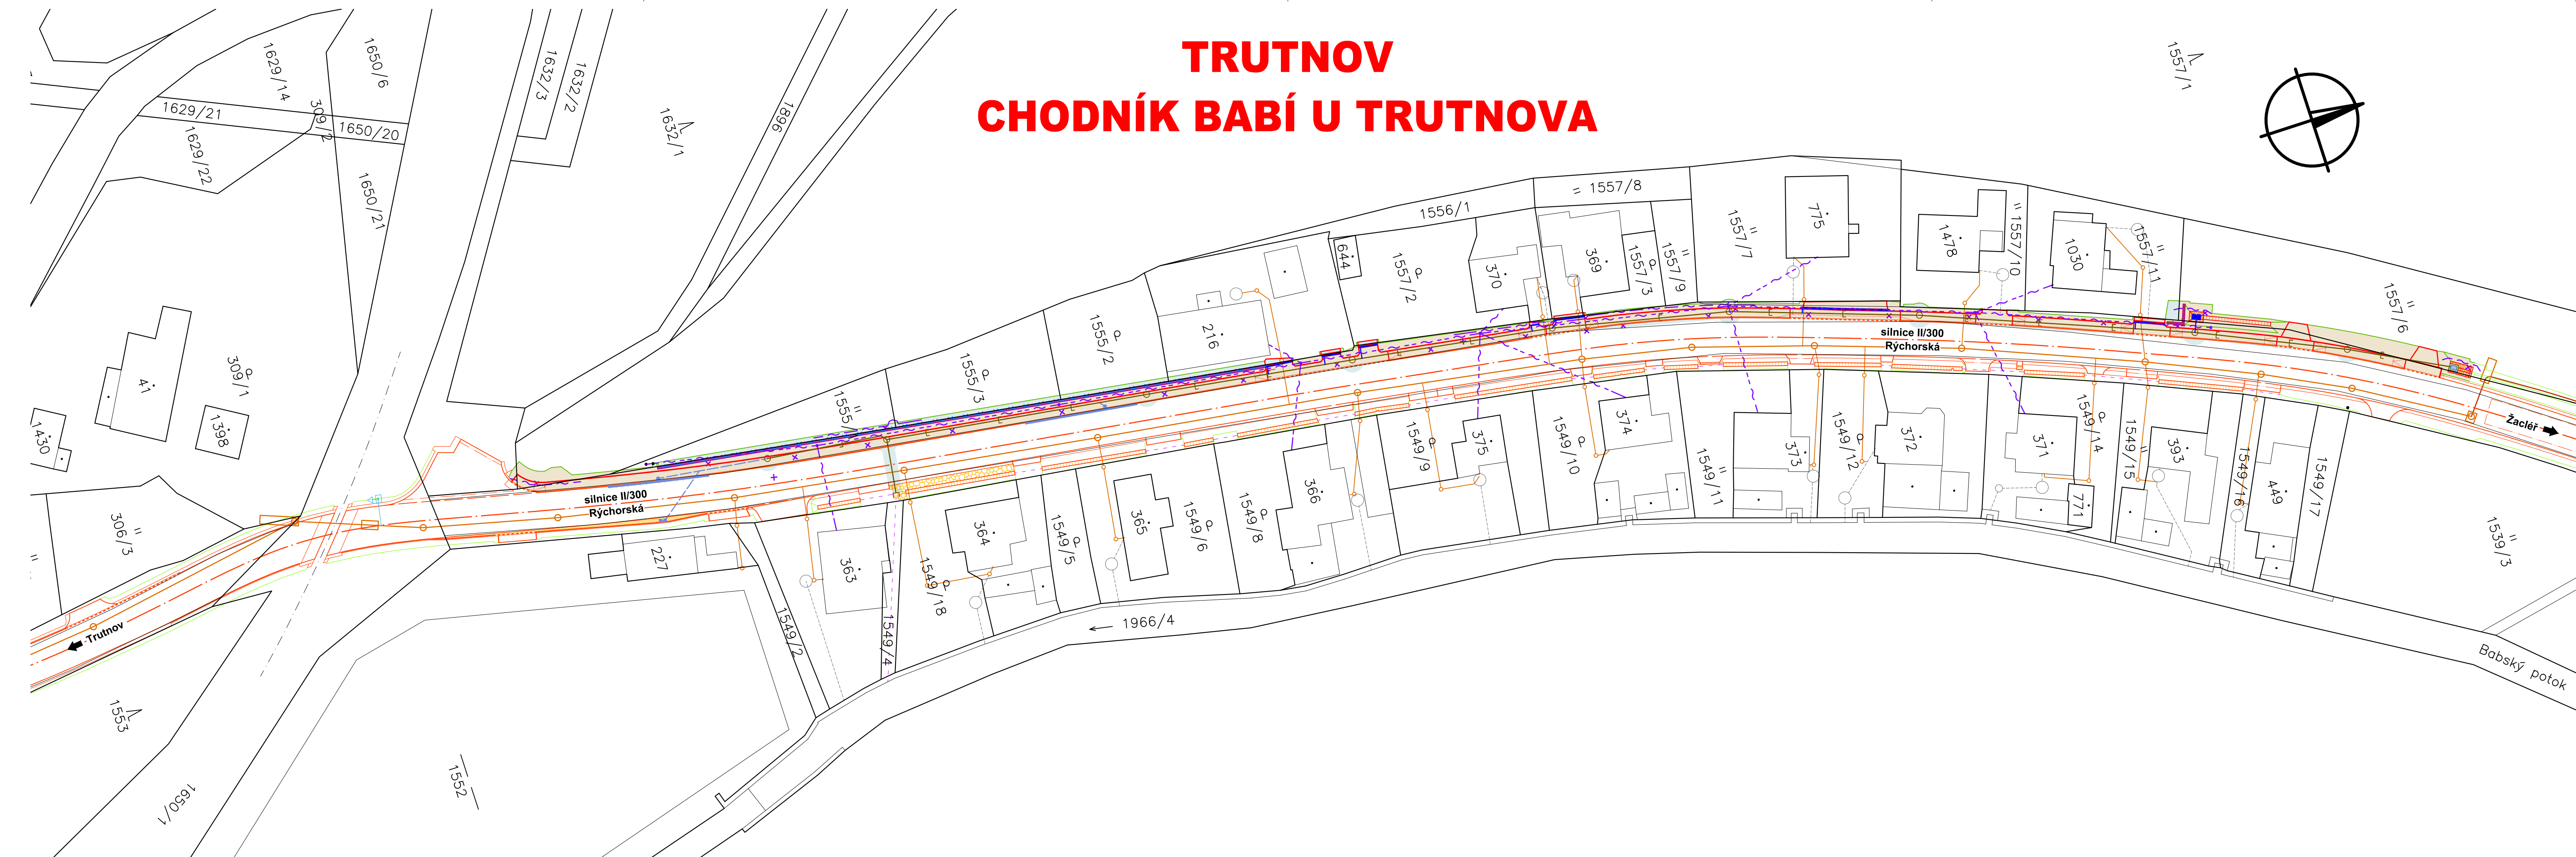


	OPRAVA VOZOVKY SILNICE (ŘEŠÍ JINÁ PD)
	CHODNÍK
	CHODNÍKOVÝ PŘEJEZD
	ZÁRUBNÍ ZEĎ - GABIONOVÁ
	ZÁRUBNÍ ZEĎ - ŽB ÚHLOVÁ
	ZÁRUBNÍ ZEĎ - PALISÁDA
	PŘELOŽKA DRÁTĚNÉHO OPLOCENÍ
	PŘELOŽKA DŘEVĚNÉHO OPLOCENÍ
	PŘELOŽKA ŽIVÉHO PLOTU
	OC. ZÁBRADLÍ
	OC. SVODIDLO (ŘEŠÍ JINÁ PD)
	PŘELOŽKA SDĚLOVACÍHO KABELU
	PŘELOŽKA VODOVODU
	RIGOL Z BETONOVÝCH ŽLABOVEK
	DLÁŽBA Z LOMOVÉHO KAMENE, KAMENNÁ ROVNANINA
	HORSKÁ VPUST, ODVODŇOVACÍ ŽLAB
	DEŠŤOVÁ KANALIZACE
	SPLAŠKOVÁ KANALIZACE - GRAVITAČNÍ (ŘEŠÍ JINÁ PD)
	SPLAŠKOVÁ KANALIZACE - TLAKOVÁ (ŘEŠÍ JINÁ PD)

Č. změny	Popis/důvod změny	Datum	Provedl

Zodp. projektant Ing. S. Janák	Vypracoval R. Hurdálek	Č. zakázky 012/16	<i>DiK</i> Janák, s.r.o. Dopravně inženýrská kancelář Revoluční 207 TRUTNOV
Místo Trutnov - Babi	Kraj Královéhradecký	Datum 08.2016	
Investor Město Trutnov, Slovanské náměstí 165, Trutnov			Stupeň DUR
TRUTNOV CHODNÍK BABÍ U TRUTNOVA KATASTRÁLNÍ SITUAČNÍ VÝKRES 1			Měřítko 1 : 500
			C.4a

TRUTNOV
CHODNÍK BABÍ U TRUTNOVA

 

LEGENDA:

- OPRAVA VOZOVKY SILNICE (ŘEŠÍ JINÁ PD)
- CHODNÍK
- CHODNÍKOVÝ PŘEJEZD
- ZÁRUBNÍ ZEĎ - GABIONOVÁ
- ZÁRUBNÍ ZEĎ - ŽB ÚHLOVÁ
- ZÁRUBNÍ ZEĎ - PALISÁDA
- PŘELOŽKA DRÁTĚNÉHO OPLOCENÍ
- PŘELOŽKA DŘEVĚNÉHO OPLOCENÍ
- PŘELOŽKA ŽIVÉHO PLOTU
- OC. ZÁBRADLÍ
- OC. SVODIDLO (ŘEŠÍ JINÁ PD)
- PŘELOŽKA SDĚLOVACÍHO KABELU
- PŘELOŽKA VODOVODU
- RIGOL Z BETONOVÝCH ŽLABOVEK
- DLAŽBA Z LOMOVÉHO KAMENE, KAMENNÁ ROVNANINA
- HORSKÁ VPUST, ODVODŇOVACÍ ŽLAB
- DEŠŤOVÁ KANALIZACE
- SPLAŠKOVÁ KANALIZACE - GRAVITAČNÍ (ŘEŠÍ JINÁ PD)
- SPLAŠKOVÁ KANALIZACE - TLAKOVÁ (ŘEŠÍ JINÁ PD)

Č. změny	Popis/důvod změny	Datum	Provedl

Zodp. projektant	Vypracoval	Č. zakázky	DiK Janák, s.r.o. Dopravně inženýrská kancelář Revoluční 207 TRUTNOV		
Ing. S. Janák	R. Hurdálek	012/16			
Místo	Kraj	Datum			
Trutnov - Babí	Královéhradecký	06.2016	Investor	Město Trutnov, Slovanské náměstí 165, Trutnov	DUR
TRUTNOV CHODNÍK BABÍ U TRUTNOVA KATASTRÁLNÍ SITUACNÍ VÝKRES 2					Měřítko 1 : 500 C.4b

TRUTNOV
CHODNÍK BABÍ U TRUTNOVA


LEGENDA:

- OPRAVA VOZOVKY SILNICE (ŘEŠÍ JINÁ PD)
- CHODNÍK
- CHODNÍKOVÝ PŘEJEZD
- ZÁRUBNÍ ZEĎ - GABIONOVÁ
- ZÁRUBNÍ ZEĎ - ŽB ÚHLOVÁ
- ZÁRUBNÍ ZEĎ - PALISÁDA
- PŘELOŽKA DRÁTĚNÉHO OPLOCENÍ
- PŘELOŽKA DŘEVĚNÉHO OPLOCENÍ
- PŘELOŽKA ŽIVÉHO PLOTU
- OC. ZÁBRADLÍ
- OC. SVODIDLO (ŘEŠÍ JINÁ PD)
- PŘELOŽKA SDĚLOVACÍHO KABELU
- PŘELOŽKA VODOVODU
- RIGOL Z BETONOVÝCH ŽLABOVEK
- DLAŽBA Z LOMOVÉHO KAMENE, KAMENNÁ ROVNANINA
- HORSKÁ VPUST, ODVODŇOVACÍ ŽLAB
- DEŠŤOVÁ KANALIZACE
- SPLAŠKOVÁ KANALIZACE - GRAVITAČNÍ (ŘEŠÍ JINÁ PD)
- SPLAŠKOVÁ KANALIZACE - TLAKOVÁ (ŘEŠÍ JINÁ PD)

Č. změny	Popis/důvod změny	Datum	Provedl

Zodp. projektant Ing. S. Janák	Vypracoval R. Hurdálek	Č. zakázky 012/16	Dik Janák, s.r.o. Dopravně inženýrská kancelář Revoluční 207 TRUTNOV
Místo Trutnov - Babí	Kraj Královéhradecký	Datum 08.2016	
Investor Město Trutnov, Slovanské náměstí 165, Trutnov			Stupeň DUR
TRUTNOV CHODNÍK BABÍ U TRUTNOVA KATASTRÁLNÍ SITUAČNÍ VÝKRES 3			Měřítko 1 : 500
			C.4c


TRUTNOV
CHODNÍK BABÍ U TRUTNOVA

 

- LEGENDA:**
- OPRAVA VOZOVKY SILNICE (ŘEŠÍ JINÁ PD)
 - CHODNÍK
 - CHODNÍKOVÝ PŘEJEZD
 - ZÁRUBNÍ ZEĎ - GABIONOVÁ
 - ZÁRUBNÍ ZEĎ - ŽB ÚHLOVÁ
 - ZÁRUBNÍ ZEĎ - PALISÁDA
 - PŘELOŽKA DRÁTĚNÉHO OPLOCENÍ
 - PŘELOŽKA DŘEVĚNÉHO OPLOCENÍ
 - PŘELOŽKA ŽIVÉHO PLOTU
 - OC. ZÁBRADLÍ
 - OC. SVODIDLO (ŘEŠÍ JINÁ PD)
 - PŘELOŽKA SDĚLOVACÍHO KABELU
 - PŘELOŽKA VODOVODU
 - RIGOL Z BETONOVÝCH ŽLABOVEK
 - DLAŽBA Z LOMOVÉHO KAMENE, KAMENNÁ ROVNANINA
 - HORSKÁ VPUST, ODVODŇOVACÍ ŽLAB
 - DEŠŤOVÁ KANALIZACE
 - SPLAŠKOVÁ KANALIZACE - GRAVITAČNÍ (ŘEŠÍ JINÁ PD)
 - SPLAŠKOVÁ KANALIZACE - TLAKOVÁ (ŘEŠÍ JINÁ PD)

Č. změny	Popis/důvod změny	Datum	Provedl

Zodp. projektant Ing. S. Janák	Vypracoval R. Hurdálek	Č. zakázky 012/16	DiK Janák, s.r.o. Dopravné inženýrská kancelář Revoluční 207 TRUTNOV
Místo Trutnov - Babí	Kraj Královéhradecký	Datum 08.2016	
Investor Město Trutnov, Slovanské náměstí 165, Trutnov			Sušeň DUR
TRUTNOV CHODNÍK BABÍ U TRUTNOVA KATASTRÁLNÍ SITUAČNÍ VÝKRES 4			Měřítko 1 : 500
			C.4d

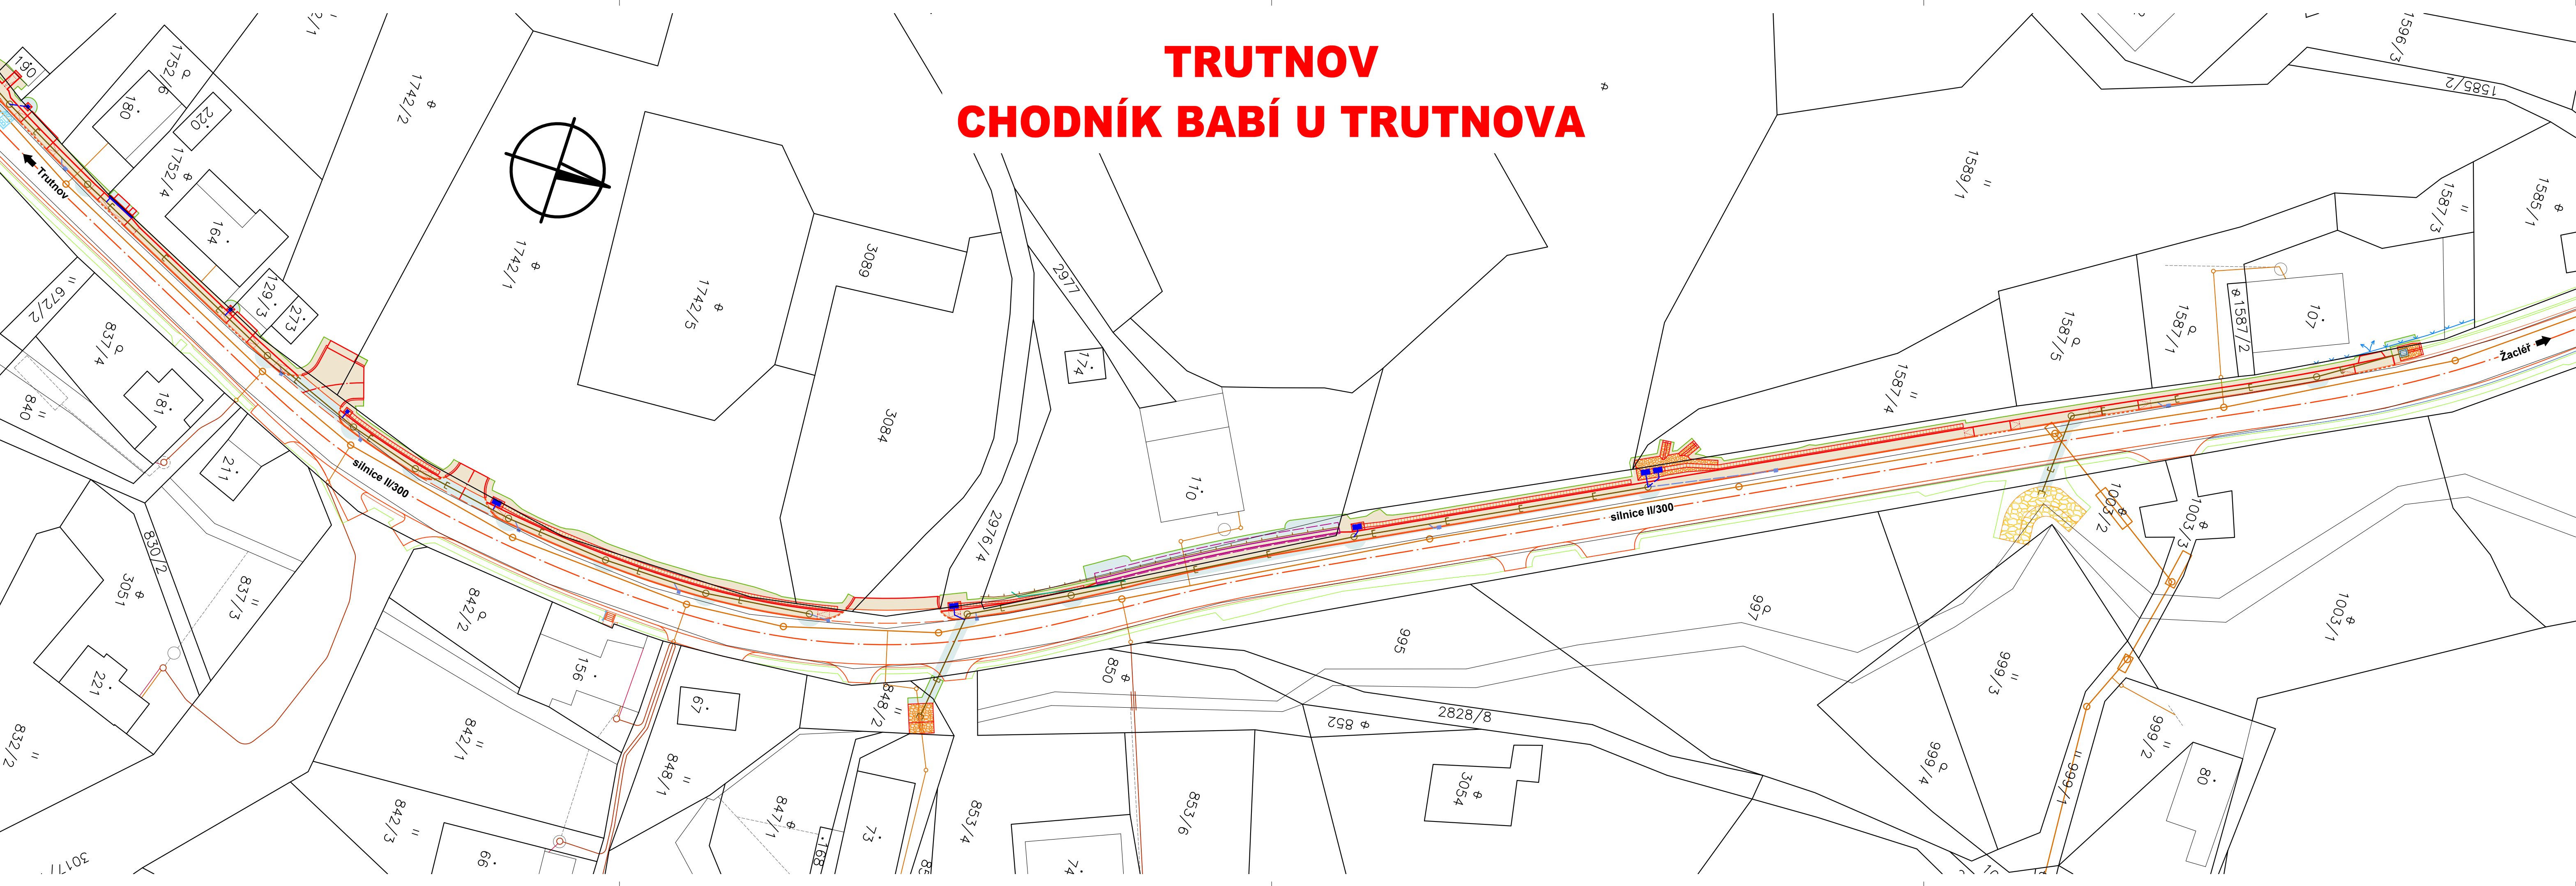

TRUTNOV

CHODNÍK BABÍ U TRUTNOVA

- LEGENDA:**
- OPRAVA VOZOVKY SILNICE (ŘEŠÍ JINÁ PD)
 - CHODNÍK
 - CHODNÍKOVÝ PŘEJEZD
 - ZÁRUBNÍ ZEĎ - GABIONOVÁ
 - ZÁRUBNÍ ZEĎ - ŽB ÚHLOVÁ
 - ZÁRUBNÍ ZEĎ - PALISÁDA
 - PŘELOŽKA DRÁTĚNÉHO OPLOCENÍ
 - PŘELOŽKA DŘEVĚNÉHO OPLOCENÍ
 - PŘELOŽKA ŽIVÉHO PLOTU
 - OC. ZÁBRADLÍ
 - OC. SVODIDLO (ŘEŠÍ JINÁ PD)
 - PŘELOŽKA SĎELOVACÍHO KABELU
 - PŘELOŽKA VODOVODU
 - RIGOL Z BETONOVÝCH ŽLABOVEK
 - DLAŽBA Z LOMOVÉHO KAMENE, KAMENNÁ ROVNANINA
 - HORSKÁ VPUST, ODVODŇOVACÍ ŽLAB
 - DEŠŤOVÁ KANALIZACE
 - SPLAŠKOVÁ KANALIZACE - GRAVITAČNÍ (ŘEŠÍ JINÁ PD)
 - SPLAŠKOVÁ KANALIZACE - TLAKOVÁ (ŘEŠÍ JINÁ PD)

Č. změny	Popis/důvod změny	Datum	Provedl

Zodp. projektant	Vypracoval	Č. zakázky	DiK Janák, s.r.o. Dopravné inženýrská kancelář Revoluční 207 TRUTNOV
Ing. S. Janák	R. Hurdálek	012/16	
Místo	Kraj	Datum	Stupeň
Trutnov - Babi	Královéhradecký	08.2016	
Investor	Město Trutnov, Slovanské náměstí 165, Trutnov		DUR
TRUTNOV CHODNÍK BABÍ U TRUTNOVA KATASTRÁLNÍ SITUAČNÍ VÝKRES 5			Měřítko 1 : 500
			C.4e