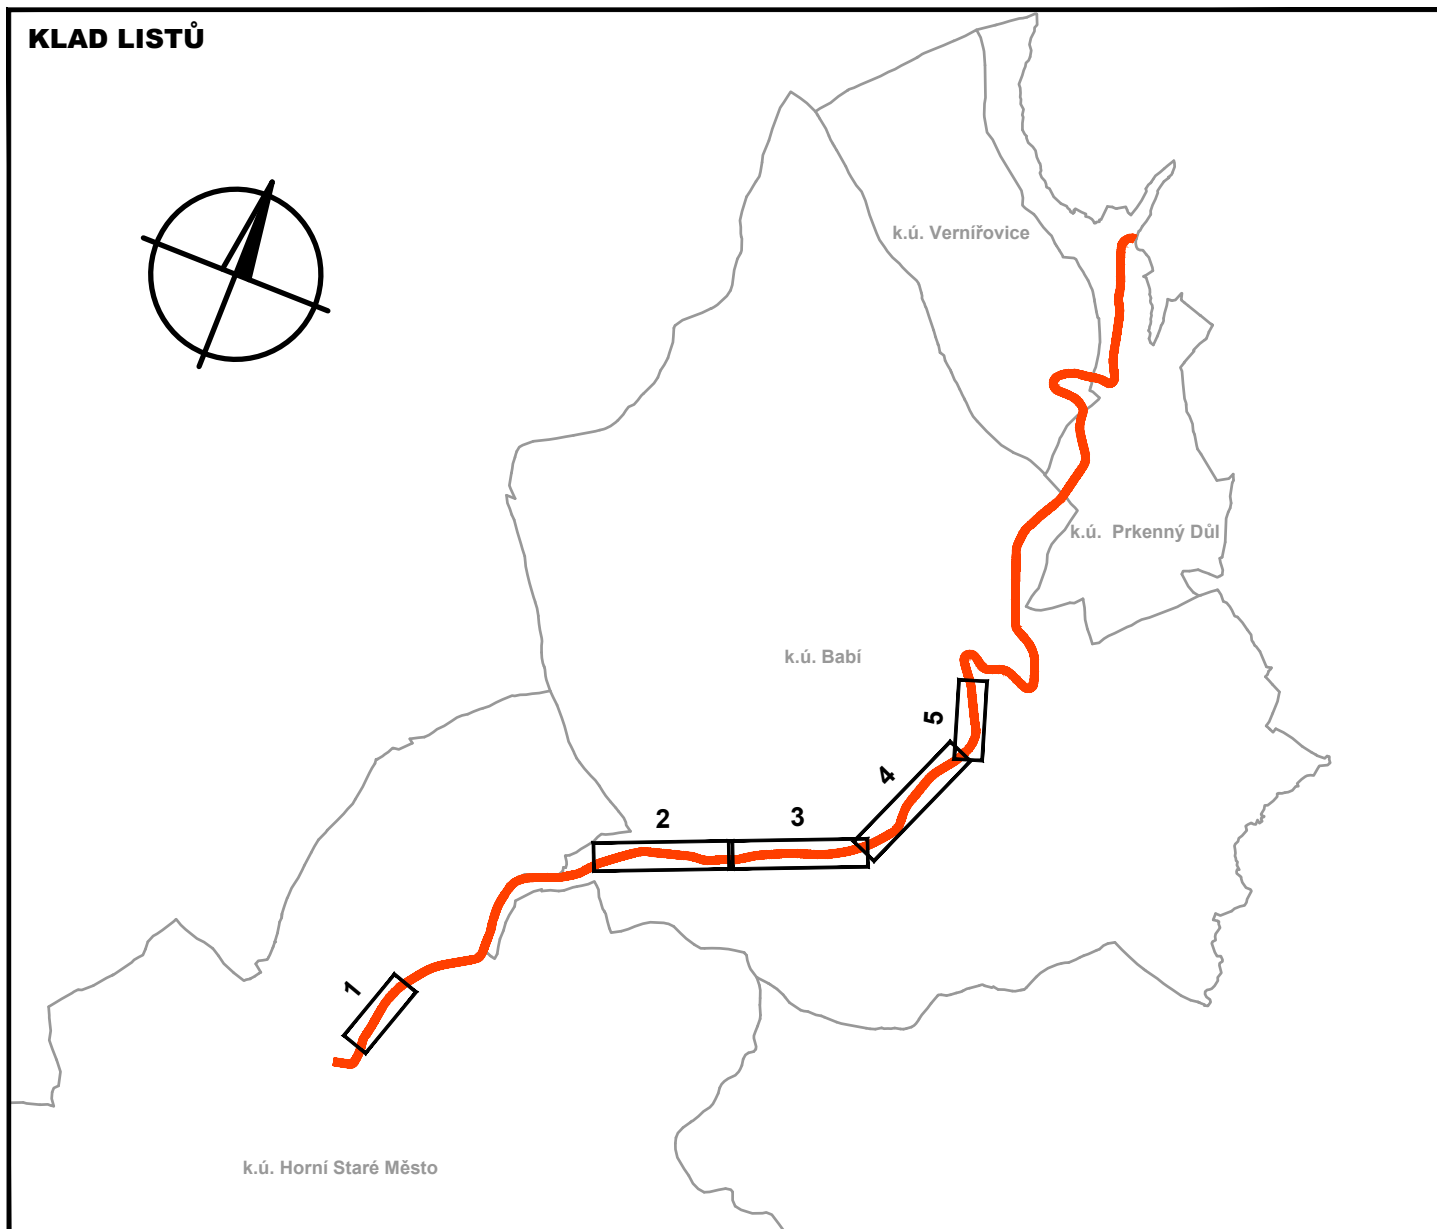
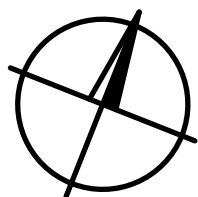



KLAD LISTŮ

Č. změny	Popis/důvod změny	Datum	Provedl

<i>Zodp. projektant</i> Ing. S. Janák	<i>Vypracoval</i> R. Hurdálek	<i>Č. zakázky</i> 012/16	<i>DiK</i> Janák, s.r.o. Dopravně inženýrská kancelář Revoluční 207 TRUTNOV
<i>Místo</i> Trutnov - Babí	<i>Kraj</i> Královéhradecký	<i>Datum</i> 08.2016	
<i>Investor</i> Město Trutnov, Slovanské náměstí 165, Trutnov			<i>Stupeň</i> DUR
TRUTNOV CHODNÍK BABÍ U TRUTNOVA KOORDINAČNÍ SITUAČNÍ VÝKRES 1-5			<i>Měřítko</i> 1 : 500
			C.3

TRUTNOV

CHODNÍK BABÍ U TRUTNOVA

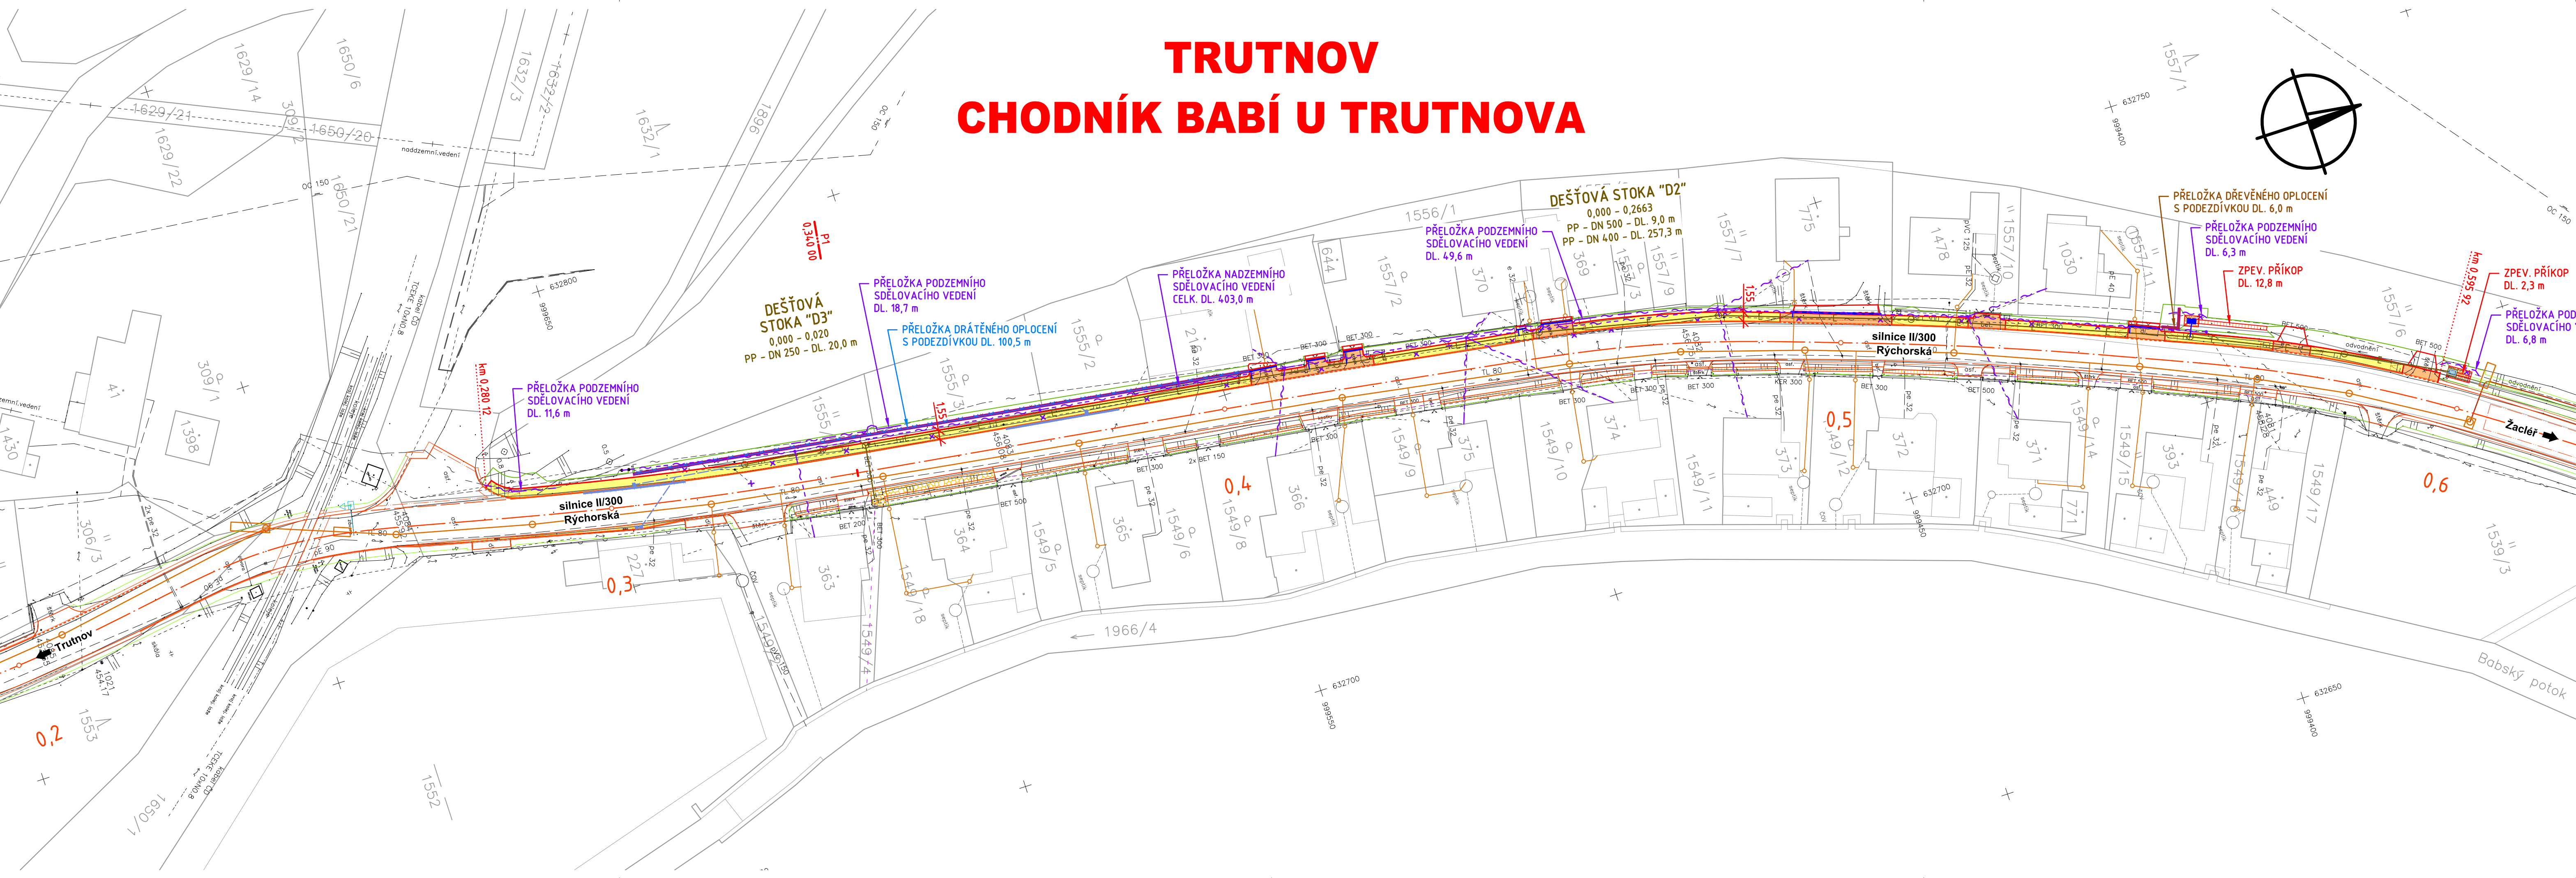


- LEGENDA:**
- OPRAVA VOZOVKY SILNICE (ŘEŠÍ JINÁ PD)
 - CHODNÍK
 - CHODNÍKOVÝ PŘEJEZD
 - ZÁRUBNÍ ZEĎ - GABIONOVÁ
 - ZÁRUBNÍ ZEĎ - ŽB ÚHLOVÁ
 - ZÁRUBNÍ ZEĎ - PALISÁDA
 - PŘELOŽKA DRÁTĚNÉHO OPLOČENÍ
 - PŘELOŽKA DŘEVĚNÉHO OPLOČENÍ
 - PŘELOŽKA ŽIVÉHO PLOTU
 - OC. ZÁBRADLÍ
 - OC. SVODIDLO (ŘEŠÍ JINÁ PD)
 - PŘELOŽKA SĎELOVACÍHO KABELU
 - PŘELOŽKA VODOVODU
 - RIGOL Z BETONOVÝCH ŽLABOVEK
 - DLAŽBA Z LOMOVÉHO KAMENE, KAMENNÁ ROVNANINA
 - HORSKÁ VPUST, ODVODŇOVACÍ ŽLAB
 - DEŠŤOVÁ KANALIZACE
 - SPLAŠKOVÁ KANALIZACE - GRAVITAČNÍ (ŘEŠÍ JINÁ PD)
 - SPLAŠKOVÁ KANALIZACE - TLAKOVÁ (ŘEŠÍ JINÁ PD)

Č. změny	Popis/důvod změny	Datum	Provedl

Zodp. projektant	Vypracoval	Č. zakázky	DiK Janák, s.r.o. Dopravně inženýrská kancelář Revoluční 207 TRUTNOV
Ing. S. Janák	R. Hurdálek	012/16	
Místo	Kraj	Datum	Stupeň
Trutnov - Babí	Královéhradecký	08.2016	
Investor			
Město Trutnov, Slovanské náměstí 165, Trutnov			DUR
TRUTNOV CHODNÍK BABÍ U TRUTNOVA KOORDINAČNÍ SITUAČNÍ VÝKRES 1			Měřítko 1 : 500
			C.3a

TRUTNOV
CHODNÍK BABÍ U TRUTNOVA

 


- LEGENDA:**
- OPRAVA VOZOVKY SILNICE (ŘEŠÍ JINÁ PD)
 - CHODNÍK
 - CHODNÍKOVÝ PŘEJEZD
 - ZÁRUBNÍ ZED' - GABIONOVÁ
 - ZÁRUBNÍ ZED' - ŽB ÚHLOVÁ
 - ZÁRUBNÍ ZED' - PALISÁDA
 - PŘELOŽKA DRÁTĚNÉHO OPLOČENÍ
 - PŘELOŽKA DŘEVĚNÉHO OPLOČENÍ
 - PŘELOŽKA ŽIVÉHO PLOTU
 - OC. ZÁBRADLÍ
 - OC. SVODIDLO (ŘEŠÍ JINÁ PD)
 - PŘELOŽKA SDĚLOVACÍHO KABELU
 - PŘELOŽKA VODOVODU
 - RIGOL Z BETONOVÝCH ŽLABOVEK
 - DLAŽBA Z LOMOVÉHO KAMENE, KAMENNÁ ROVNANINA
 - HORSKÁ VPUST, ODVODŇOVACÍ ŽLAB
 - DEŠŤOVÁ KANALIZACE
 - SPLAŠKOVÁ KANALIZACE - GRAVITAČNÍ (ŘEŠÍ JINÁ PD)
 - SPLAŠKOVÁ KANALIZACE - TLAKOVÁ (ŘEŠÍ JINÁ PD)

Č. změny	Popis/důvod změny	Datum	Provedl

Zodp. projektant Ing. S. Janák	Výpracoval R. Hurdálek	Č. zakázky 012/16	DiK Janák, s.r.o.
Místo Trutnov - Babí	Kraj Královéhradecký	Datum 06.2016	Dopravně inženýrská kancelář Revoluční 207 TRUTNOV
Investor Město Trutnov, Slovanské náměstí 165, Trutnov	Supeř DUR		
TRUTNOV CHODNÍK BABÍ U TRUTNOVA KOORDINAČNÍ SITUAČNÍ VÝKRES 2			Měřítko 1 : 500 C.3b

TRUTNOV CHODNÍK BABÍ U TRUTNOVA

 


LEGENDA:

- | | |
|---|--|
|  | OPRAVA VOZOVKY SILNICE (ŘEŠÍ JINÁ PD) |
|  | CHODNÍK |
|  | CHODNÍKOVÝ PŘEJEZD |
|  | ZÁRUBNÍ ZEĎ - GABIONOVÁ |
|  | ZÁRUBNÍ ZEĎ - ŽB ÚHLOVÁ |
|  | ZÁRUBNÍ ZEĎ - PALISÁDA |
|  | PŘELOŽKA DRÁTĚNÉHO OPLOCENÍ |
|  | PŘELOŽKA DŘEVĚNÉHO OPLOCENÍ |
|  | PŘELOŽKA ŽIVÉHO PLOTU |
|  | OC. ZÁBRADLÍ |
|  | OC. SVODIDLO (ŘEŠÍ JINÁ PD) |
|  | PŘELOŽKA SDĚLOVACÍHO KABELU |
|  | PŘELOŽKA VODOVODU |
|  | RIGOL Z BETONOVÝCH ŽLABOVEK |
|  | DLAŽBA Z LOMOVÉHO KAMENE, KAMENNÁ ROVNANINA |
|  | HORSKÁ VPUST, ODVODNOVACÍ ŽLAB |
|  | DEŠŤOVÁ KANALIZACE |
|  | SPLAŠKOVÁ KANALIZACE - GRAVITAČNÍ (ŘEŠÍ JINÁ PD) |
|  | SPLAŠKOVÁ KANALIZACE - TLAKOVÁ (ŘEŠÍ JINÁ PD) |

Č. změny	Popis/důvod změny	Datum	Provedl

<i>Zodp. projektant</i> Ing. S. Janák	<i>Vypracoval</i> R. Hurdálek	<i>Č. zakázky</i> 012/16	<i>DiK</i> Janák, s.r.o. Dopravné inženýrská kancelář Revoluční 207 TRUTNOV
<i>Místo</i> Trutnov - Babí	<i>Kraj</i> Královéhradecký	<i>Datum</i> 08.2016	
<i>Investor</i> Město Trutnov, Slovanské náměstí 165, Trutnov			<i>Stupeň</i> DUR
TRUTNOV CHODNÍK BABÍ U TRUTNOVA			<i>Měřítko</i> 1 : 500
			C.3c
KOORDINAČNÍ SITUAČNÍ VÝKRES 3			

TRUTNOV
CHODNÍK BABÍ U TRUTNOVA

 

- LEGENDA:**
- OPRAVA VOZOVKY SILNICE (ŘEŠÍ JINÁ PD)
 - CHODNÍK
 - CHODNÍKOVÝ PŘEJEZD
 - ZÁRUBNÍ ZEĎ - GABIONOVÁ
 - ZÁRUBNÍ ZEĎ - ŽB ÚHLOVÁ
 - ZÁRUBNÍ ZEĎ - PALISÁDA
 - PŘELOŽKA DRÁTĚNÉHO OPLOČENÍ
 - PŘELOŽKA DŘEVĚNÉHO OPLOČENÍ
 - PŘELOŽKA ŽIVÉHO PLOTU
 - OC. ZÁBRADLÍ
 - OC. SVODIDLO (ŘEŠÍ JINÁ PD)
 - PŘELOŽKA SDĚLOVACÍHO KABELU
 - PŘELOŽKA VODOVODU
 - RIGOL Z BETONOVÝCH ŽLABOVEK
 - DLAŽBA Z LOMOVÉHO KAMENE, KAMENNÁ ROVNANINA
 - HORSKÁ VPUST, ODVODŇOVACÍ ŽLAB
 - DEŠŤOVÁ KANALIZACE
 - SPLAŠKOVÁ KANALIZACE - GRAVITAČNÍ (ŘEŠÍ JINÁ PD)
 - SPLAŠKOVÁ KANALIZACE - TLAKOVÁ (ŘEŠÍ JINÁ PD)

Č. změny	Popis/důvod změny	Datum	Provedl

Zodp. projektant Ing. S. Janák	Vypracoval R. Hurdálek	Č. zakázky 012/16	Dik Janák, s.r.o. Dopravně inženýrská kancelář Revoluční 207 TRUTNOV
Místo Trutnov - Babí	Kraj Královéhradecký	Datum 08.2016	
Investor Město Trutnov, Slovanské náměstí 165, Trutnov			Sušeň DUR
TRUTNOV CHODNÍK BABÍ U TRUTNOVA KOORDINAČNÍ SITUAČNÍ VÝKRES 4			Měřítko 1 : 500
			C.3d

TRUTNOV

CHODNÍK BABÍ U TRUTNOVA

The drawing illustrates a sewerage network plan for Trutnov, featuring a primary sewer line (silnice II/300) and several branches. Key components include:

- DEŠŤOVÁ STOKA "D12"**: Located at the top left, with a length of 0,000 - 0,262 m and PP - DN 600 - DL 262,0 m.
- DEŠŤOVÁ STOKA "D13"**: Located in the center, with a length of 0,000 - 0,1293 m and PP - DN 600 - DL 129,3 m.
- DEŠŤOVÁ STOKA "D14"**: Located at the bottom right, with a length of 0,000 - 0,067 m and PP - DN 600 - DL 67,0 m.
- PŘELOŽKA VODOVODU - 6.část**: A water supply line branch, PE100 RC d90x8,2m - 19,0m.
- PŘELOŽKA DRÁTĚNÉHO OPLOČENÍ DL. 27,0 m**: A wire mesh fence replacement section.
- ZÁRUBNÍ ŽB ÚHLOVÝ ZED DL. 40,0 m (ZÁPOROVÉ PAŽENÍ VÝKOPU)**: A concrete curb for a trench crossing.
- RIGOL DL. 18,3 m**, **RIGOL DL. 58,5 m**, **RIGOL DL. 21,8 m**, **RIGOL DL. 45,4 m**, **RIGOL DL. 40,0 m**: Various inspection pits along the sewer line.
- ZPEV. PŘÍKOP CELK. DL. 18,5 m**: A reinforced ditch section.
- ZPEV. PŘÍKOP DL. 2,3 m**: Another reinforced ditch section.
- Silnice II/300**: The main sewer line running through the area.
- North Arrow**: Indicated by a circle with a crosshair in the upper left corner.

The drawing uses standard engineering symbols for manholes, valves, and structural elements. Elevation points are marked throughout the plan.

	OPRAVA VOZOVKY SILNICE (ŘEŠÍ JINÁ PD)
	CHODNÍK
	CHODNÍKOVÝ PŘEJEZD
	ZÁRUBNÍ ZEĎ - GABIONOVÁ
	ZÁRUBNÍ ZEĎ - ŽB ÚHLOVÁ
	ZÁRUBNÍ ZEĎ - PALISÁDA
	PŘELOŽKA DRÁTĚNÉHO OPLOCENÍ
	PŘELOŽKA DŘEVĚNÉHO OPLOCENÍ
	PŘELOŽKA ŽIVÉHO PLOTU
	OC. ZÁBRADLÍ
	OC. SVODIDLO (ŘEŠÍ JINÁ PD)
	PŘELOŽKA SDĚLOVACÍHO KABELU
	PŘELOŽKA VODOVODU
	RIGOL Z BETONOVÝCH ŽLABOVEK
	DLAŽBA Z LOMOVÉHO KAMENE, KAMENNÁ ROVNANINA
	HORSKÁ VPUST, ODVODŇOVACÍ ŽLAB
	DEŠŤOVÁ KANALIZACE
	SPLAŠKOVÁ KANALIZACE - GRAVITAČNÍ (ŘEŠÍ JINÁ PD)
	SPLAŠKOVÁ KANALIZACE - TLAKOVÁ (ŘEŠÍ JINÁ PD)

Č. změny	Popis/důvod změny	Datum	Provedl

<i>Zodp. projektant</i> Ing. S. Janák	<i>Vypracoval</i> R. Hurdálek	<i>Č. zakázky</i> 012/16	<i>DiK</i> Janák, s.r.o. Dopravně inženýrská kancelář Revoluční 207 TRUTNOV
<i>Místo</i> Trutnov - Babí	<i>Kraj</i> Královéhradecký	<i>Datum</i> 08.2016	
<i>Investor</i> Město Trutnov, Slovanské náměstí 165, Trutnov			<i>Stupeň</i> DUR
TRUTNOV CHODNÍK BABÍ U TRUTNOVA KOORDINAČNÍ SITUAČNÍ VÝKRES 5			<i>Měřítko</i> 1 : 500
			C.3e